
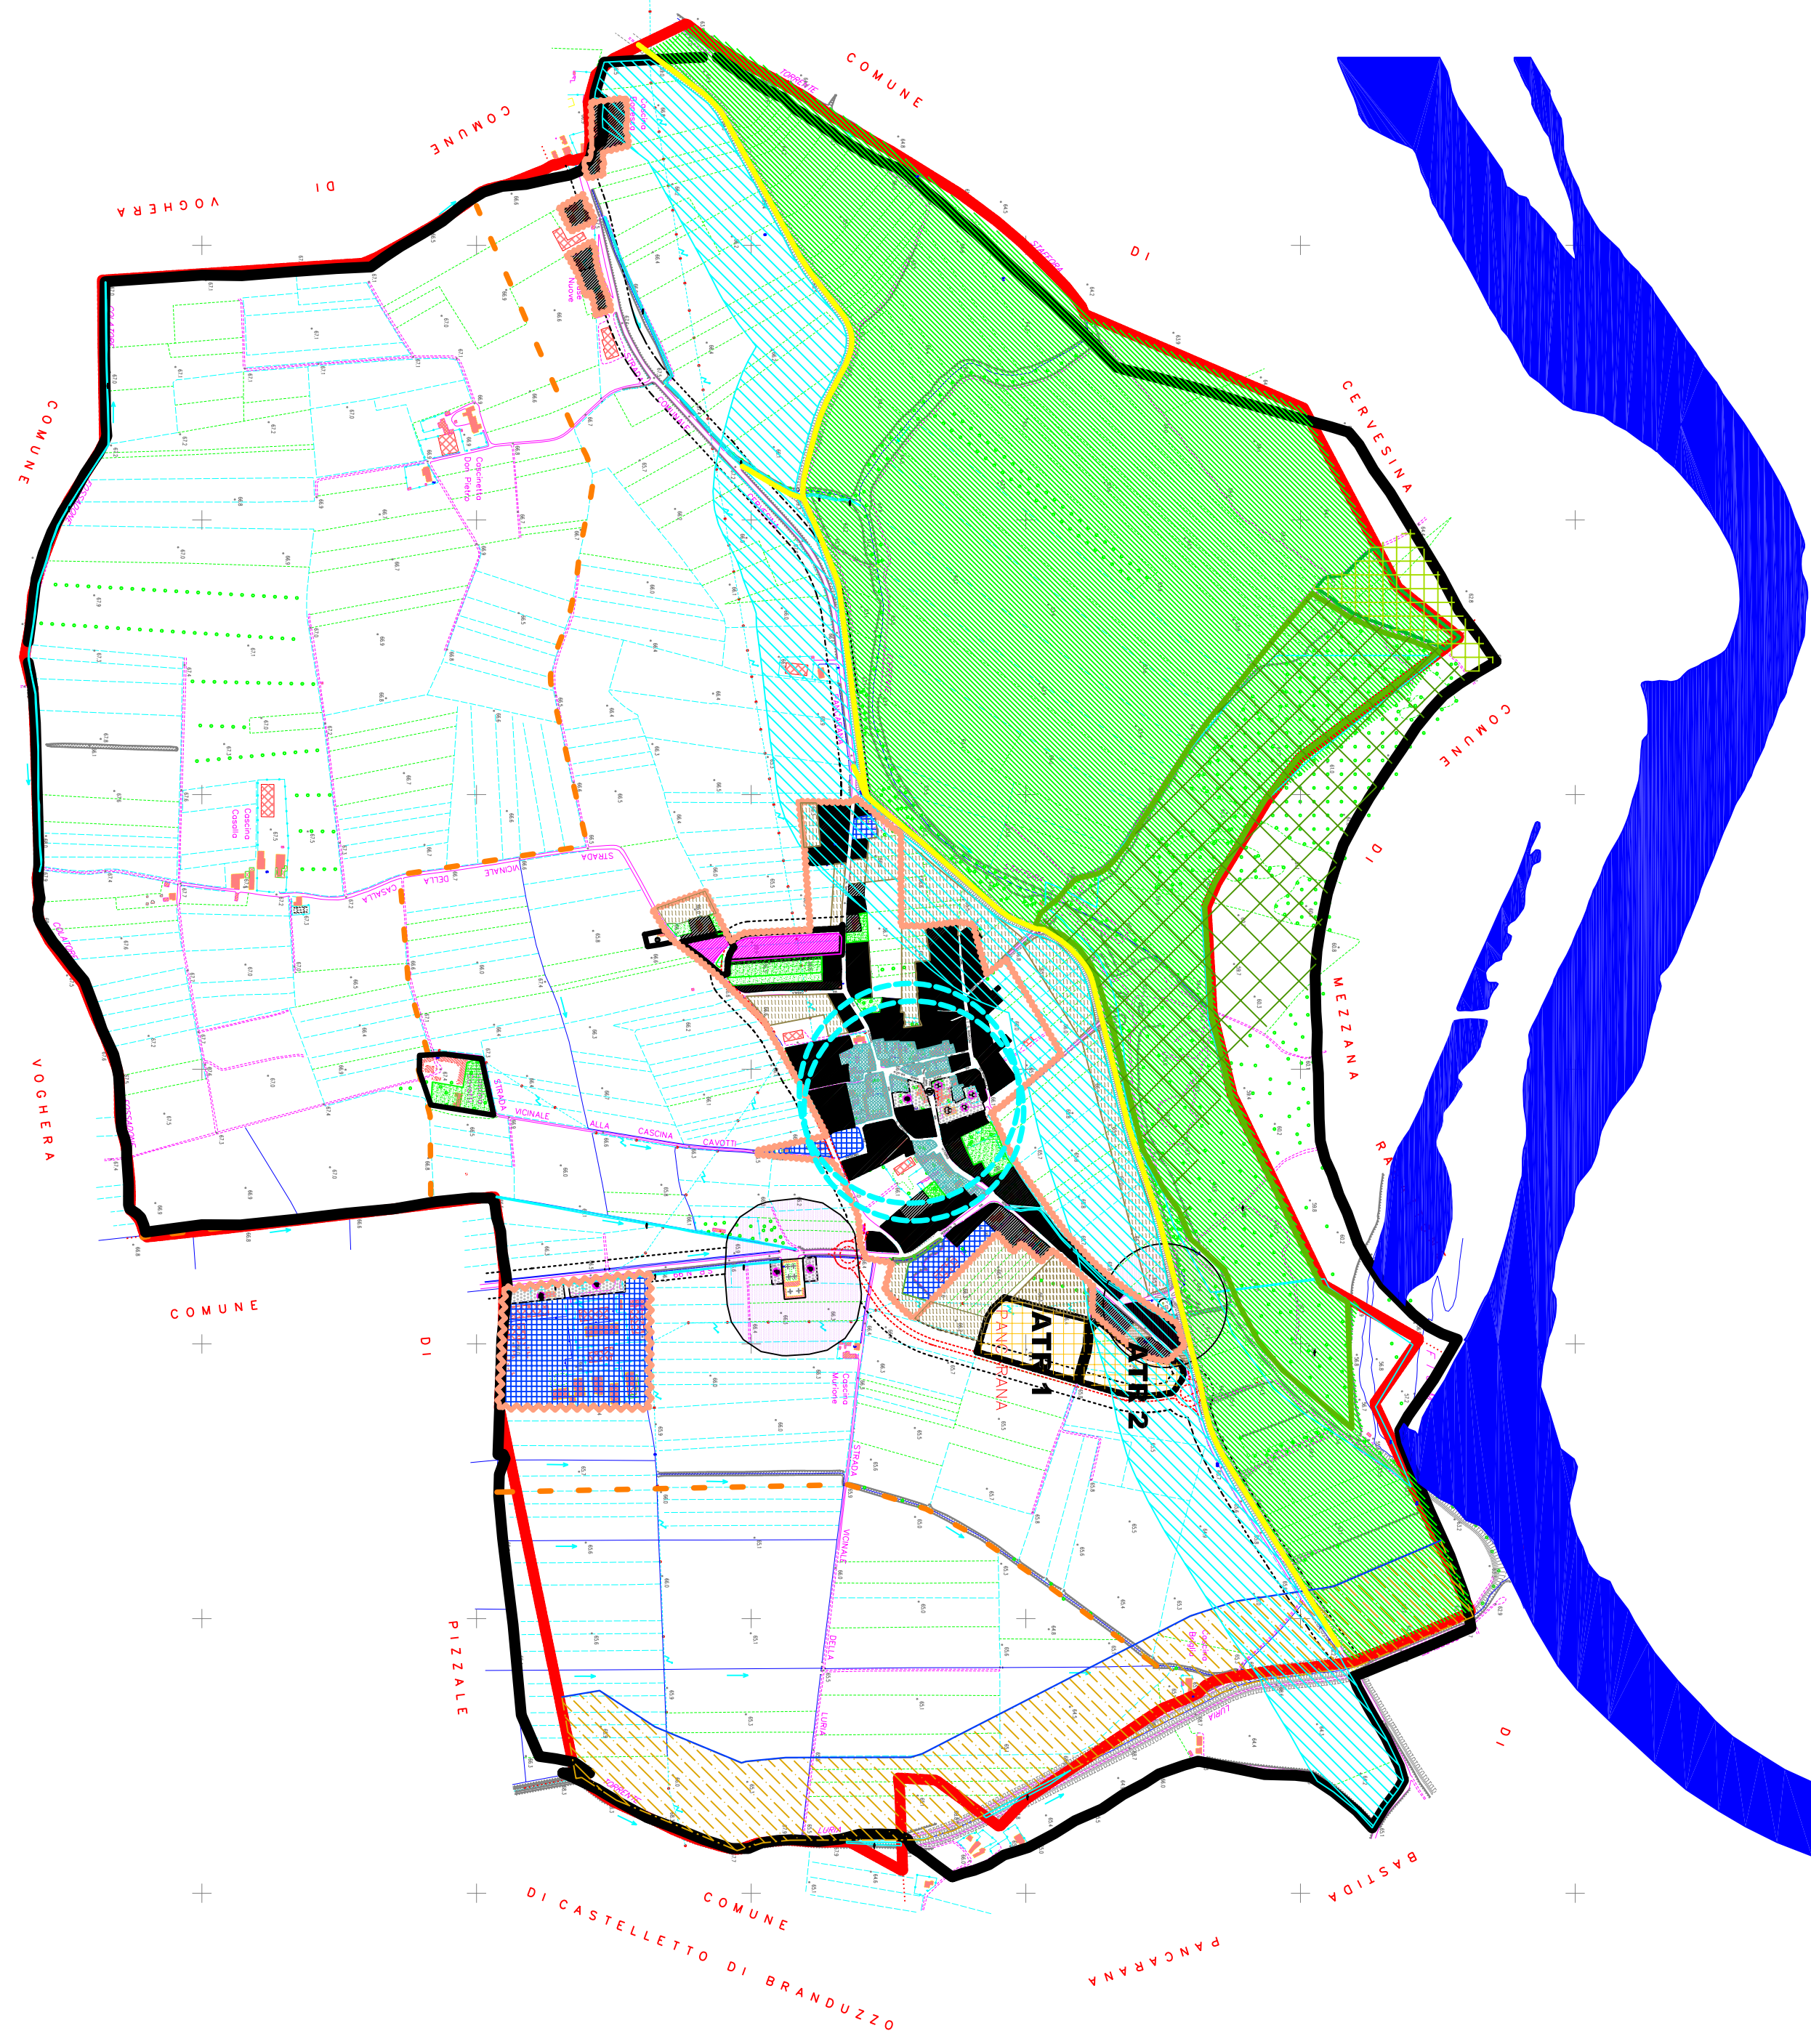


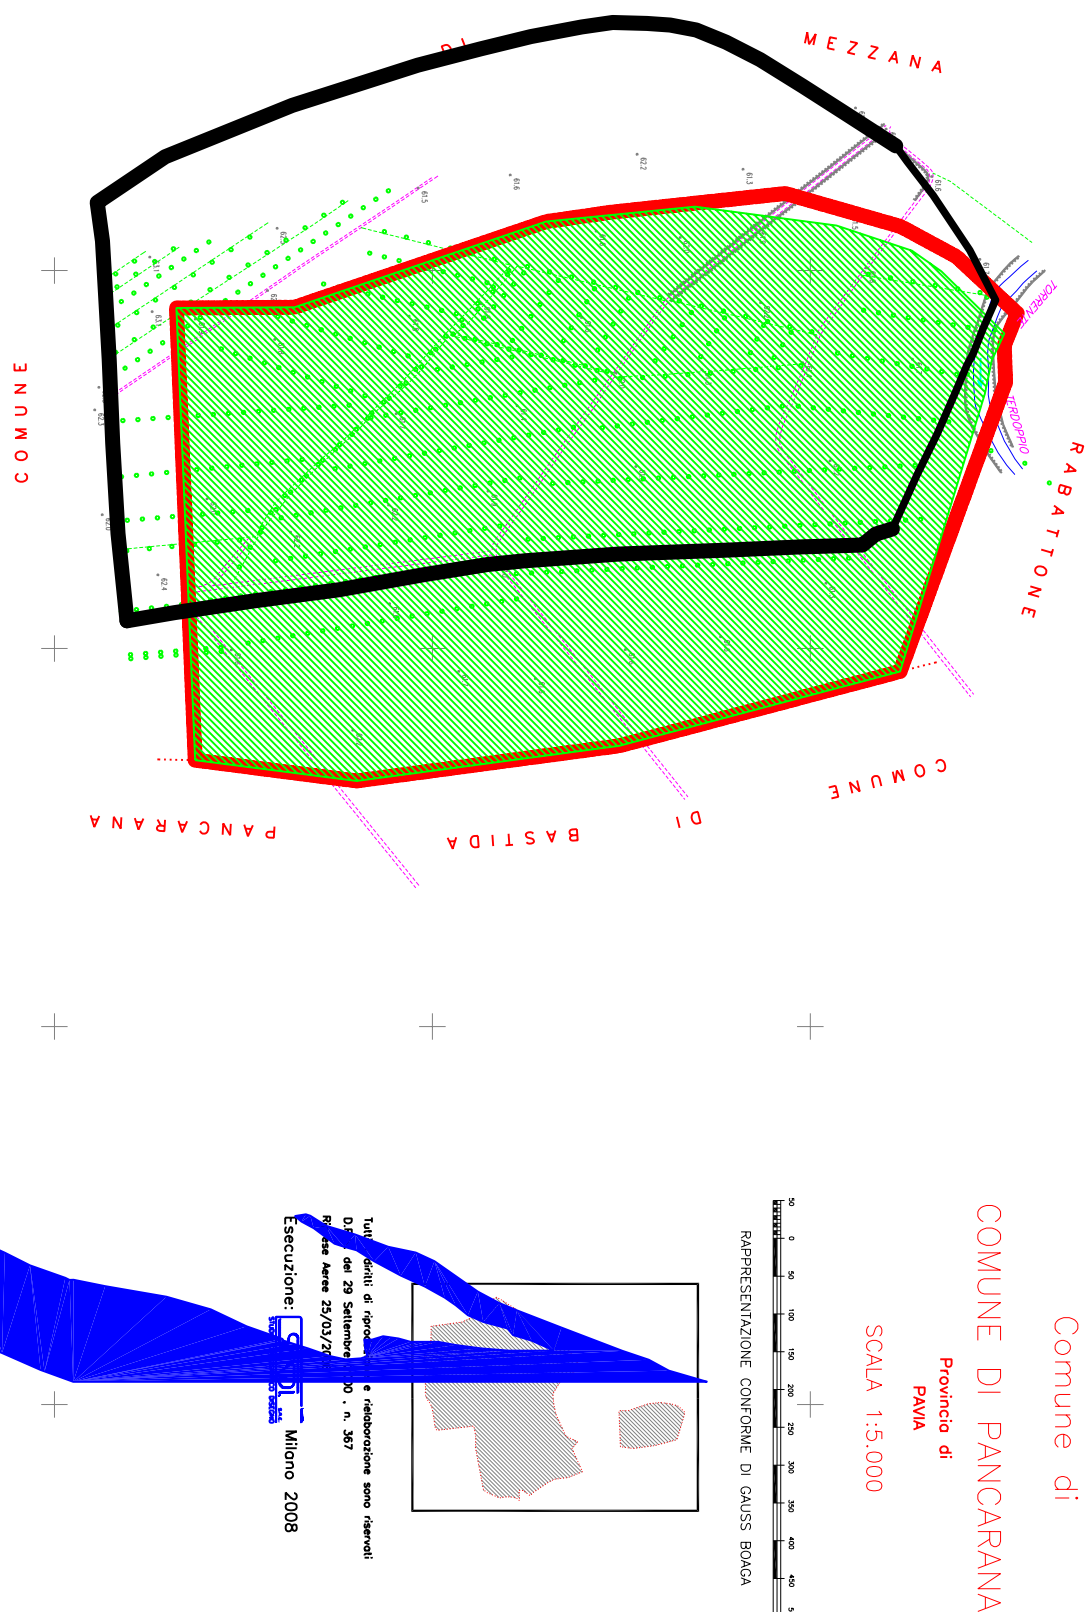

LEGENDA

- LIMITI AMMINISTRATIVI**
- CONFINI COMUNALI CTR
 - CONFINI COMUNALI (definiti con i comuni confinanti)

AMBITI DI TRASFORMAZIONE NORMATI DAL DOCUMENTO DI PIANO

- ATR - Aree prevalentemente residenziali a definizione del margine urbano

AREE DI TESSUTO URBANO CONSOLIDATO

- Perimetri ambiti Tessuto Urbano Consolidato
- Nucleo di antica formazione
- Tessuto di formazione recente prevalentemente residenziale
- Aree produttive Industriali-artigianali
- Piani attuativi definiti dal PRG
- VERDE PRIVATO

AREE ADIBITE A SERVIZI ED IMPIANTI TECNOLOGICI NORMATE DAL PIANO DEI SERVIZI

- AREE PER SERVIZI

AREE AGRICOLE

- AREE AGRICOLE GENERICHE
- EDIFICI IN AMBITO AGRICOLO NON DI USO AGRICOLO
- PERIMETRO AREE AGRICOLE STRATEGICHE di individuazione comunale
- VERDE DI MITIGAZIONE AMBIENTALE

SISTEMA INFRASTRUTTURALE

- VIABILITA' ESISTENTE
- VIABILITA' IN PREVISIONE
- LIMITE RISPETTO STRADALE
- PERCORSI DI RILEVANZA PAESAGGISTICA DA RIQUALIFICARE
- PISTE CICLOPEDONALI

AREE DI VALORE PAESAGGISTICO-AMBIENTALE ED ECOLOGICHE

Vincoli ambientali e paesaggistici
D.Lgs. 42/2004 (Codice Urbani)

- AREE DI RISPETTO CORSI D'ACQUA VINCOLATI
- AREE DI VALORIZZAZIONE PAESISTICA E AMBIENTALE - CORRIDOI ECOLOGICI -
- ZONA GOLENALE

INDIVIDUAZIONI PTCp


- EMERGENZE NATURALISTICHE
- AREE DI ELEVATO CONTENUTO NATURALISTICO

VINCOLI OPERANTI SUL TERRITORIO

- FASCIA DI RISPETTO CIMITERIALE
- FASCIA DI RISPETTO DEPURATORE
- LIMITE FASCIA DI RISPETTO CIMITERIALE IMPIANTI DI DEPURAZIONE
- LIMITE FASCIA DI RISPETTO POZZO IDROPOTABILE

COMPONENTE GEOLOGICA IDROGEOLOGICA E SISMICA Schema della TAV.8 - CARTA DELLA FATTIBILITA'

- CLASSE 2
- CLASSE 3
- CLASSE 4

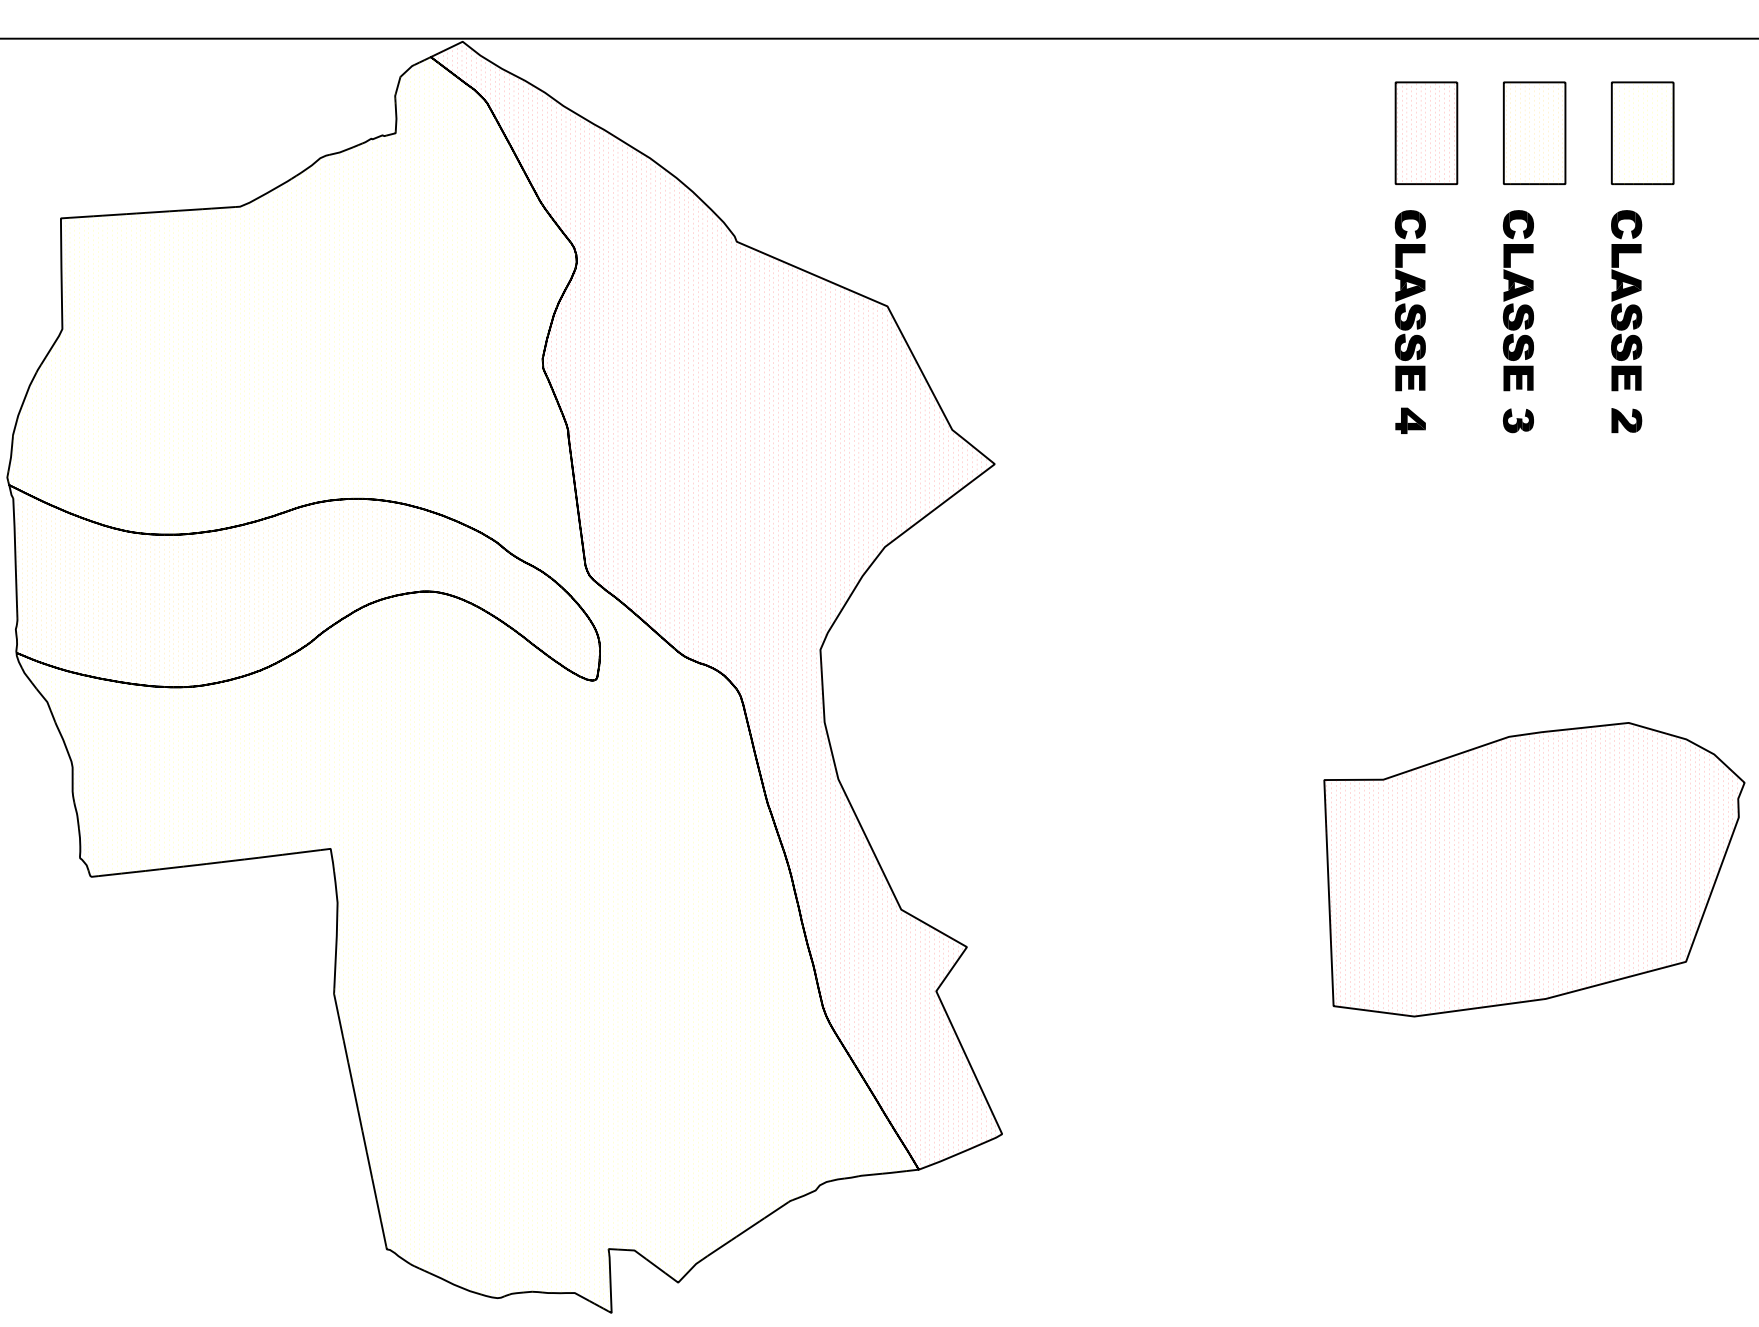

A CURA DEL PROF.GEOL. PIER LUIGI VERGESI

Comune di PANCARANA (PV)

PGT Documento di Piano

Tav.DP8

PREVISIONI DI PIANO

Arch.GIAN FRANCO DAZZAN - Voghera Via Emilia 39

Scala 1:10.000
Formato A1