

LEGENDA

ZONE DEGLI INSEDIAMENTI A PREVALENZA RESIDENZIALE

- A2 - ZONE RESIDENZIALI DI PREGIO AMBIENTALE
B1 - ZONE RESIDENZIALI DI RISTRUTTURAZIONE EDILIZIA
B3 - ZONE RESIDENZIALI ESISTENTI E DI COMPLETAMENTO
B5 - ZONE RESIDENZIALI ESISTENTI E DI COMPLETAMENTO
B2 - ZONE RESIDENZIALI DI RISTRUTTURAZIONE EDILIZIA
B4 - ZONE RESIDENZIALI ESISTENTI E DI COMPLETAMENTO

ZONE DEGLI INSEDIAMENTI STORICO-ARCHITETTONICI

- A1 - ZONE ALBERGHIERE ESISTENTI

ZONE DI INSEDIAMENTI A PREVALENZA PRODUTTIVA

- D1 - ZONE ARTIGIANALI ESISTENTI E DI COMPLETAMENTO
D3 - ZONE MISTE ARTIGIANALI-INDUSTRIALI DI RISTRUTTURAZIONE URBANISTICA
DC - ZONE COMMERCIALI ESISTENTI E DI COMPLETAMENTO
E1 - ZONE AGRICOLE NORMALI
E3 - ZONE AGRICOLE DI RISPETTO DELL'ABITATO
D2 - ZONE INDUSTRIALI ESISTENTI E DI COMPLETAMENTO
DA - ZONE ALBERGHIERE ESISTENTI E DI COMPLETAMENTO
D4 - ZONE PERTINENZIALI AD ATTIVITA' PRODUTTIVE ESISTENTI E/O PREVISTE
PERIMETRO E2 - ZONE AGRICOLE GOLENALI DEL FIUME PO
E4 - EDIFICI RICADENTI NELLE ZONE AGRICOLE NORMALI E1 NON ADIBITI AD USO AGRICOLO

ZONE PER ATTREZZATURE AL SERVIZIO DEGLI INSEDIAMENTI RESIDENZIALI - STANDARDS URBANISTICI

- ZONE PER L'ISTRUZIONE INFERIORE (M) Materno (E) Elementare (O) Obbligo (A) Attrezzato (S) Sportivo
ZONE PER ATTREZZATURE DI INTERESSE COMUNE (C) Civili (R) Religiose
ZONE A VERDE
ZONE PER PARCHEGGI PUBBLICI (P)

ZONE PER ATTREZZATURE AL SERVIZIO DEGLI INSEDIAMENTI PRODUTTIVI - STANDARDS URBANISTICI

- ZONE PER ATTREZZATURE FUNZIONALI AGLI INSEDIAMENTI ARTIGIANALI

ZONE PER LA VIABILITA'

- ZONE PER LA VIABILITA' MECCANIZZATA E PEDONALE
ZONE PER LA VIABILITA' IN PROGETTO DI P.R.G.

ZONE PER SERVIZI DI INTERESSE GENERALE

- ZONE PER ATTREZZATURE SOCIO ASSISTENZIALI
ZONE PER ATTREZZATURE TECNOLOGICHE
SERVIZI TELEFONICI (S) ACQUEDOTTO (A) DEPURATORE
ZONE CIMITERIALI

ZONE DEI CORSI D'ACQUA

- ZONE DEI CORSI D'ACQUA
ZONE DI RISPETTO DEI CORSI D'ACQUA


ZONE SPECIALI

- S - ZONE ESISTENTI DEI GIACIMENTI CONTROLLATI

PRESCRIZIONI URBANISTICHE

- PERIMETRO OBBLIGATORIO INTERVENTO URBANISTICO PREVENTIVO
AMBITO COLTIVAZIONI DI CAVA
LIMITE FASCIA DI RISPETTO STRADALE CIMITERIALE-IMPIANTO DI DEPURAZIONE-POZZI ACQUEDOTTO
PERIMETRO APPLICAZIONE NORME PARTICOLARI PER LA SALVAGUARDIA AMBIENTALE DEL CASTELLO DI SAN GAUDENZIO

NUOVA ZONA INTRODOTTA DALLA VARIANTE SUAP

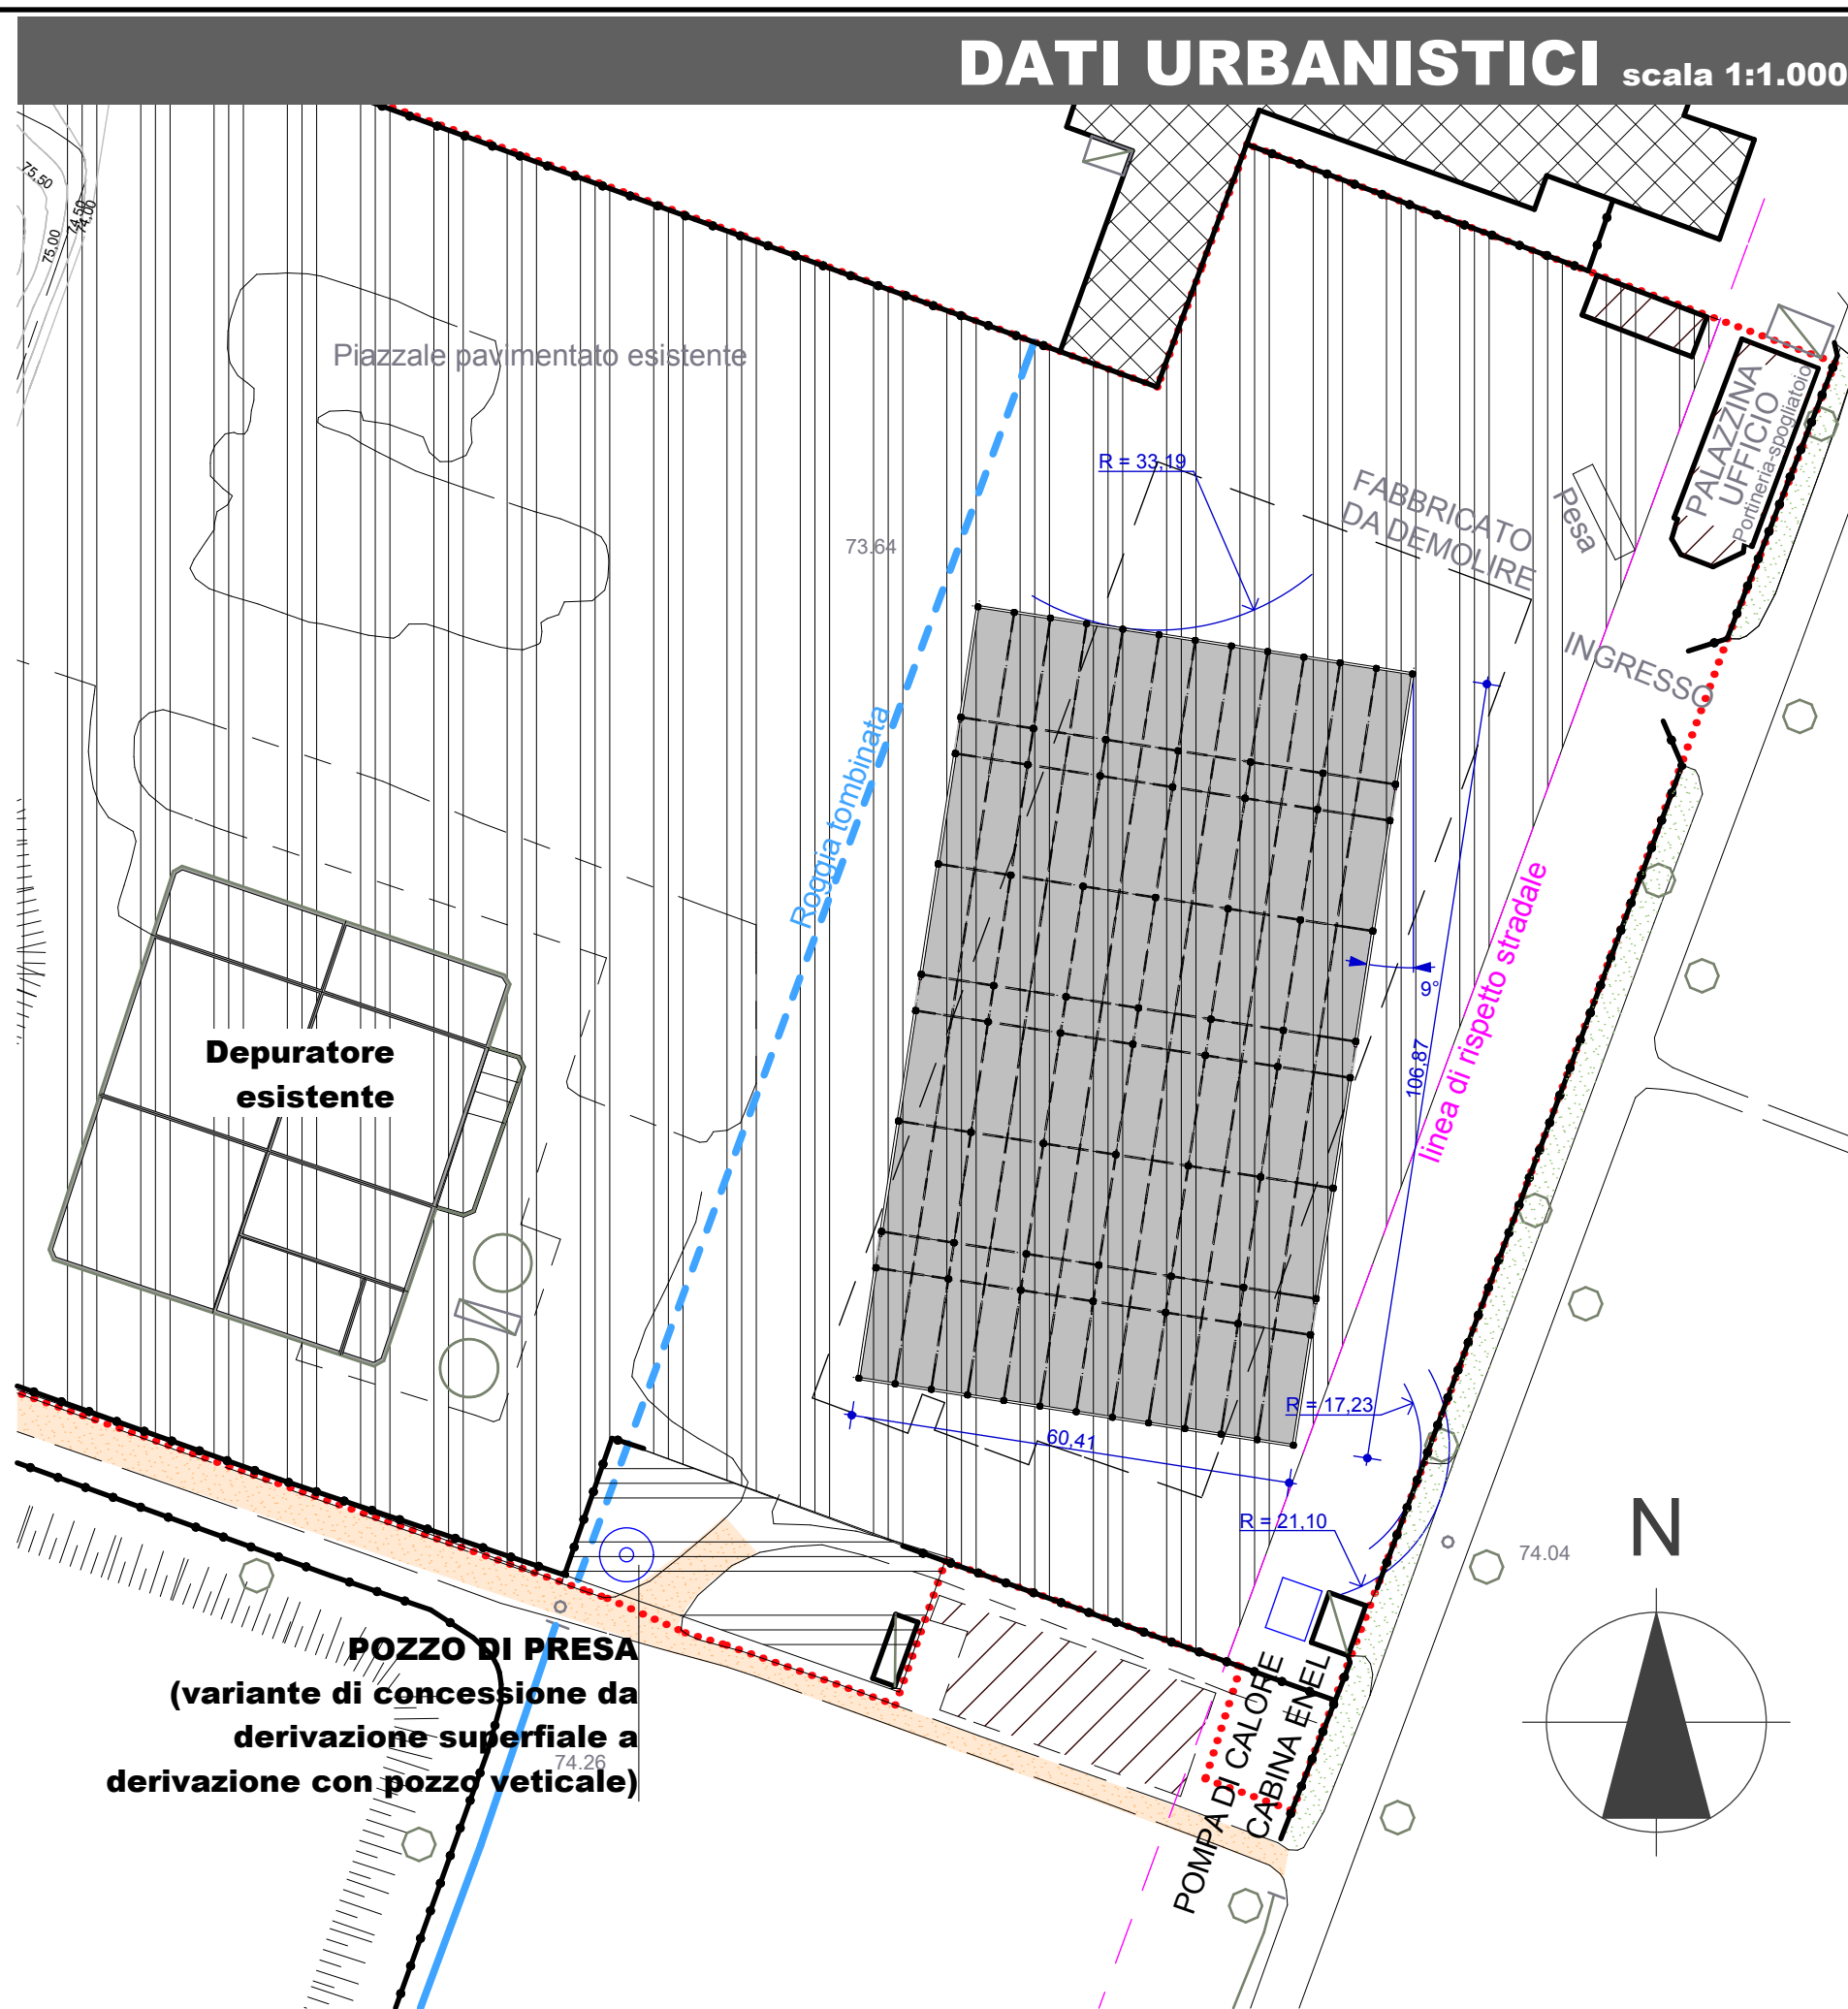

COMUNE DI CERVESINA

Provincia di Pavia



Corte Nuova S.r.l.

"Lombardia 3 - Cervesina"
Magazzino condizionato, energicamente autosufficiente per gli orticoli industriali dell'Oltrepò pavese

Sportello Unico ai sensi del DPR 447/98

Oggetto: VARIANTE URBANISTICA

Tavola:	Scala:	Data:	Rev:
5	1:1000 1:2000	Giugno 2010 Aprile 2010	Rev.01 Rev.00

Gruppo di Progettazione:

Ing. Giuseppe Natta
Arch. Paolo Pelliccioli
Ing. Mauro Alberti
Ing. F. Barone - V. Palomba
Geol. Pierluigi Vercesi
Studio GTA Geol. G. Nascimbene

Principi e criteri generali del progetto
Coordinamento progetto tecnico
Relazione termotecnica
Fasi istruttorie
Relazione Geotecnica
Relazione Idrogeologica

