


IL COMMITTENTE	TRAVERSA Geom. GIORGIO	TAV. N°	8
OGGETTO	Progetto allungamento pista AUTODIDOMO TIZIO NUVOLARI - CERVESINA - PV nei Comuni di CERVESINA e CORAIA	DATA	1:100
CONTENUTO TAVOLA	PIANTE FABBRICATI AD USO RICETTIVO (A)	MAC.	INTERSEZIONE 07/2018
STATO DI FATTO - IN PROGETTO	STATO DI FATTO - IN PROGETTO	IL DISPOSITORE	
IL COMMITTENTE	IL PROGETTISTA	IL LIBR. DEI LAVORI	


- ABITAZIONE PERSONALE DI CUSTODIA
- DEMOLIZIONI
- COSTRUZIONI

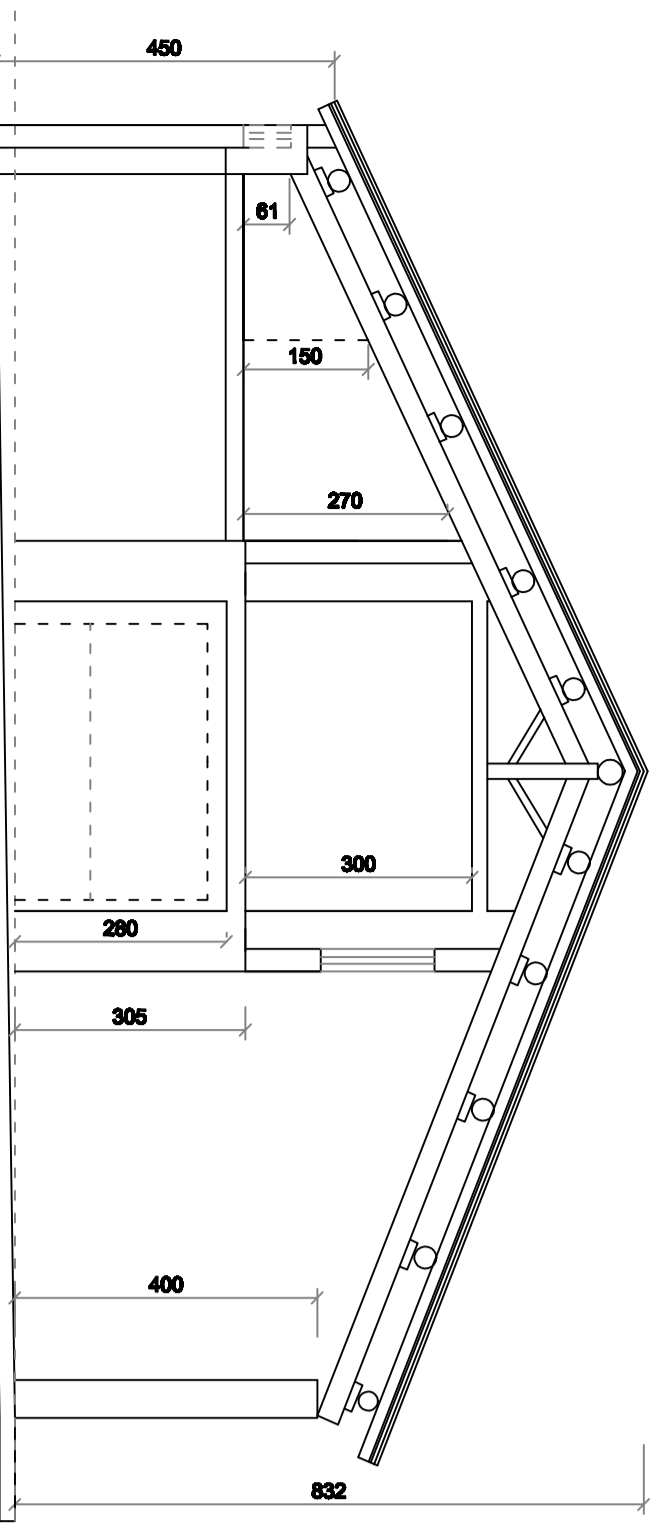


Sezione X-X  
STATO DI FATTO

**TABELLA R.A.1.**


LOCALE	SUP. MQ	R.A.I. MIN. 1/8	SUP. FINISTR.
SALA ATTENDIMENTA	MQ 29,48	MQ 11,95	MQ 16,00
SALA RESTAURANTE	MQ 29,05	MQ 3,63	MQ 7,00
CUCINA	MQ 16,08	MQ 2,01	MQ 2,80
W.C. DOMILI	MQ 4,38	>= 0,50	MQ 0,70
W.C. 1	MQ 2,00	>= 0,50	MQ 0,70
W.C. 2	MQ 2,00	>= 0,50	MQ 0,70
W.C. CLIENTI	MQ 4,62	>= 0,50	MQ 1,40
W.C. DIPENDENTI	MQ 1,73	>= 0,50	MQ 0,70
SPOLUONDO DIPENDENTI	MQ 15,86		
ZONA INGRESSO CLIENTI	MQ 3,24	MQ 3,24	MQ 3,60

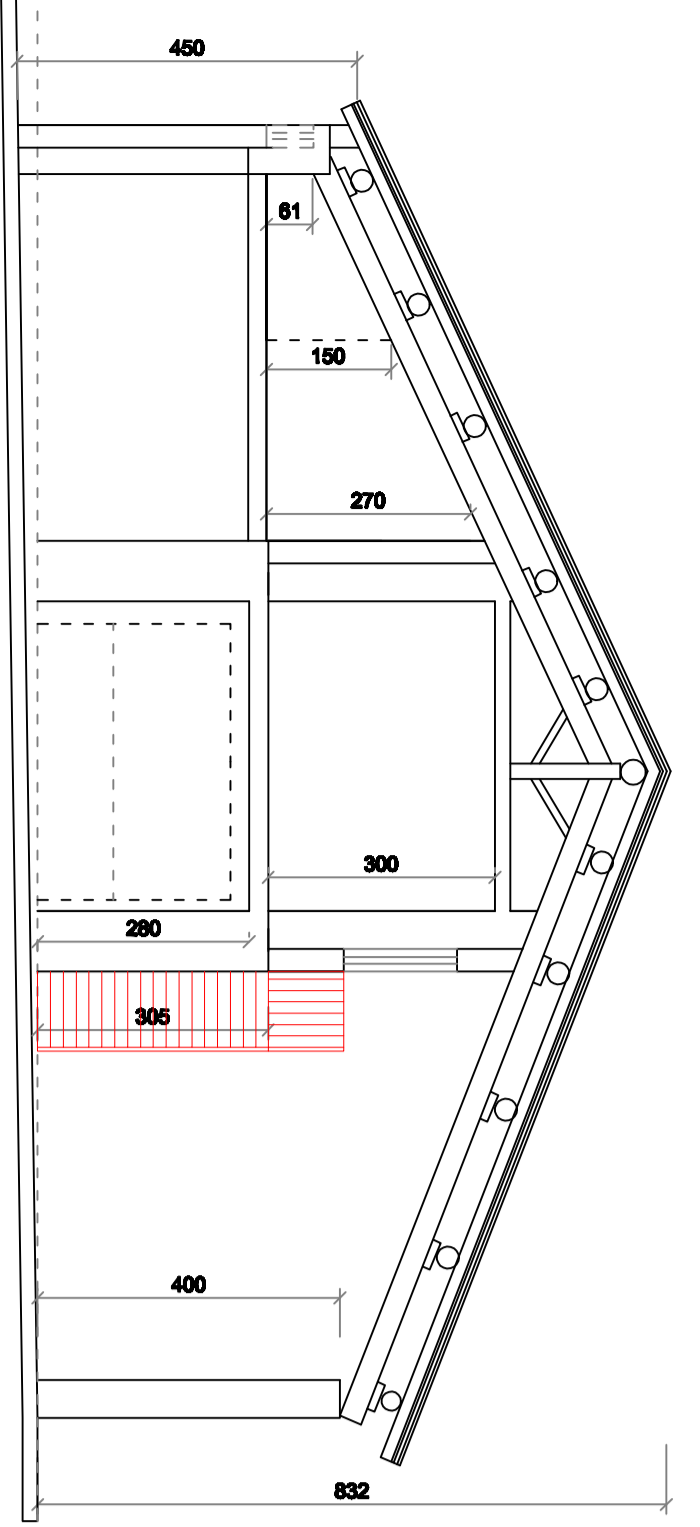


Sezione X-X  
IN PROGETTO

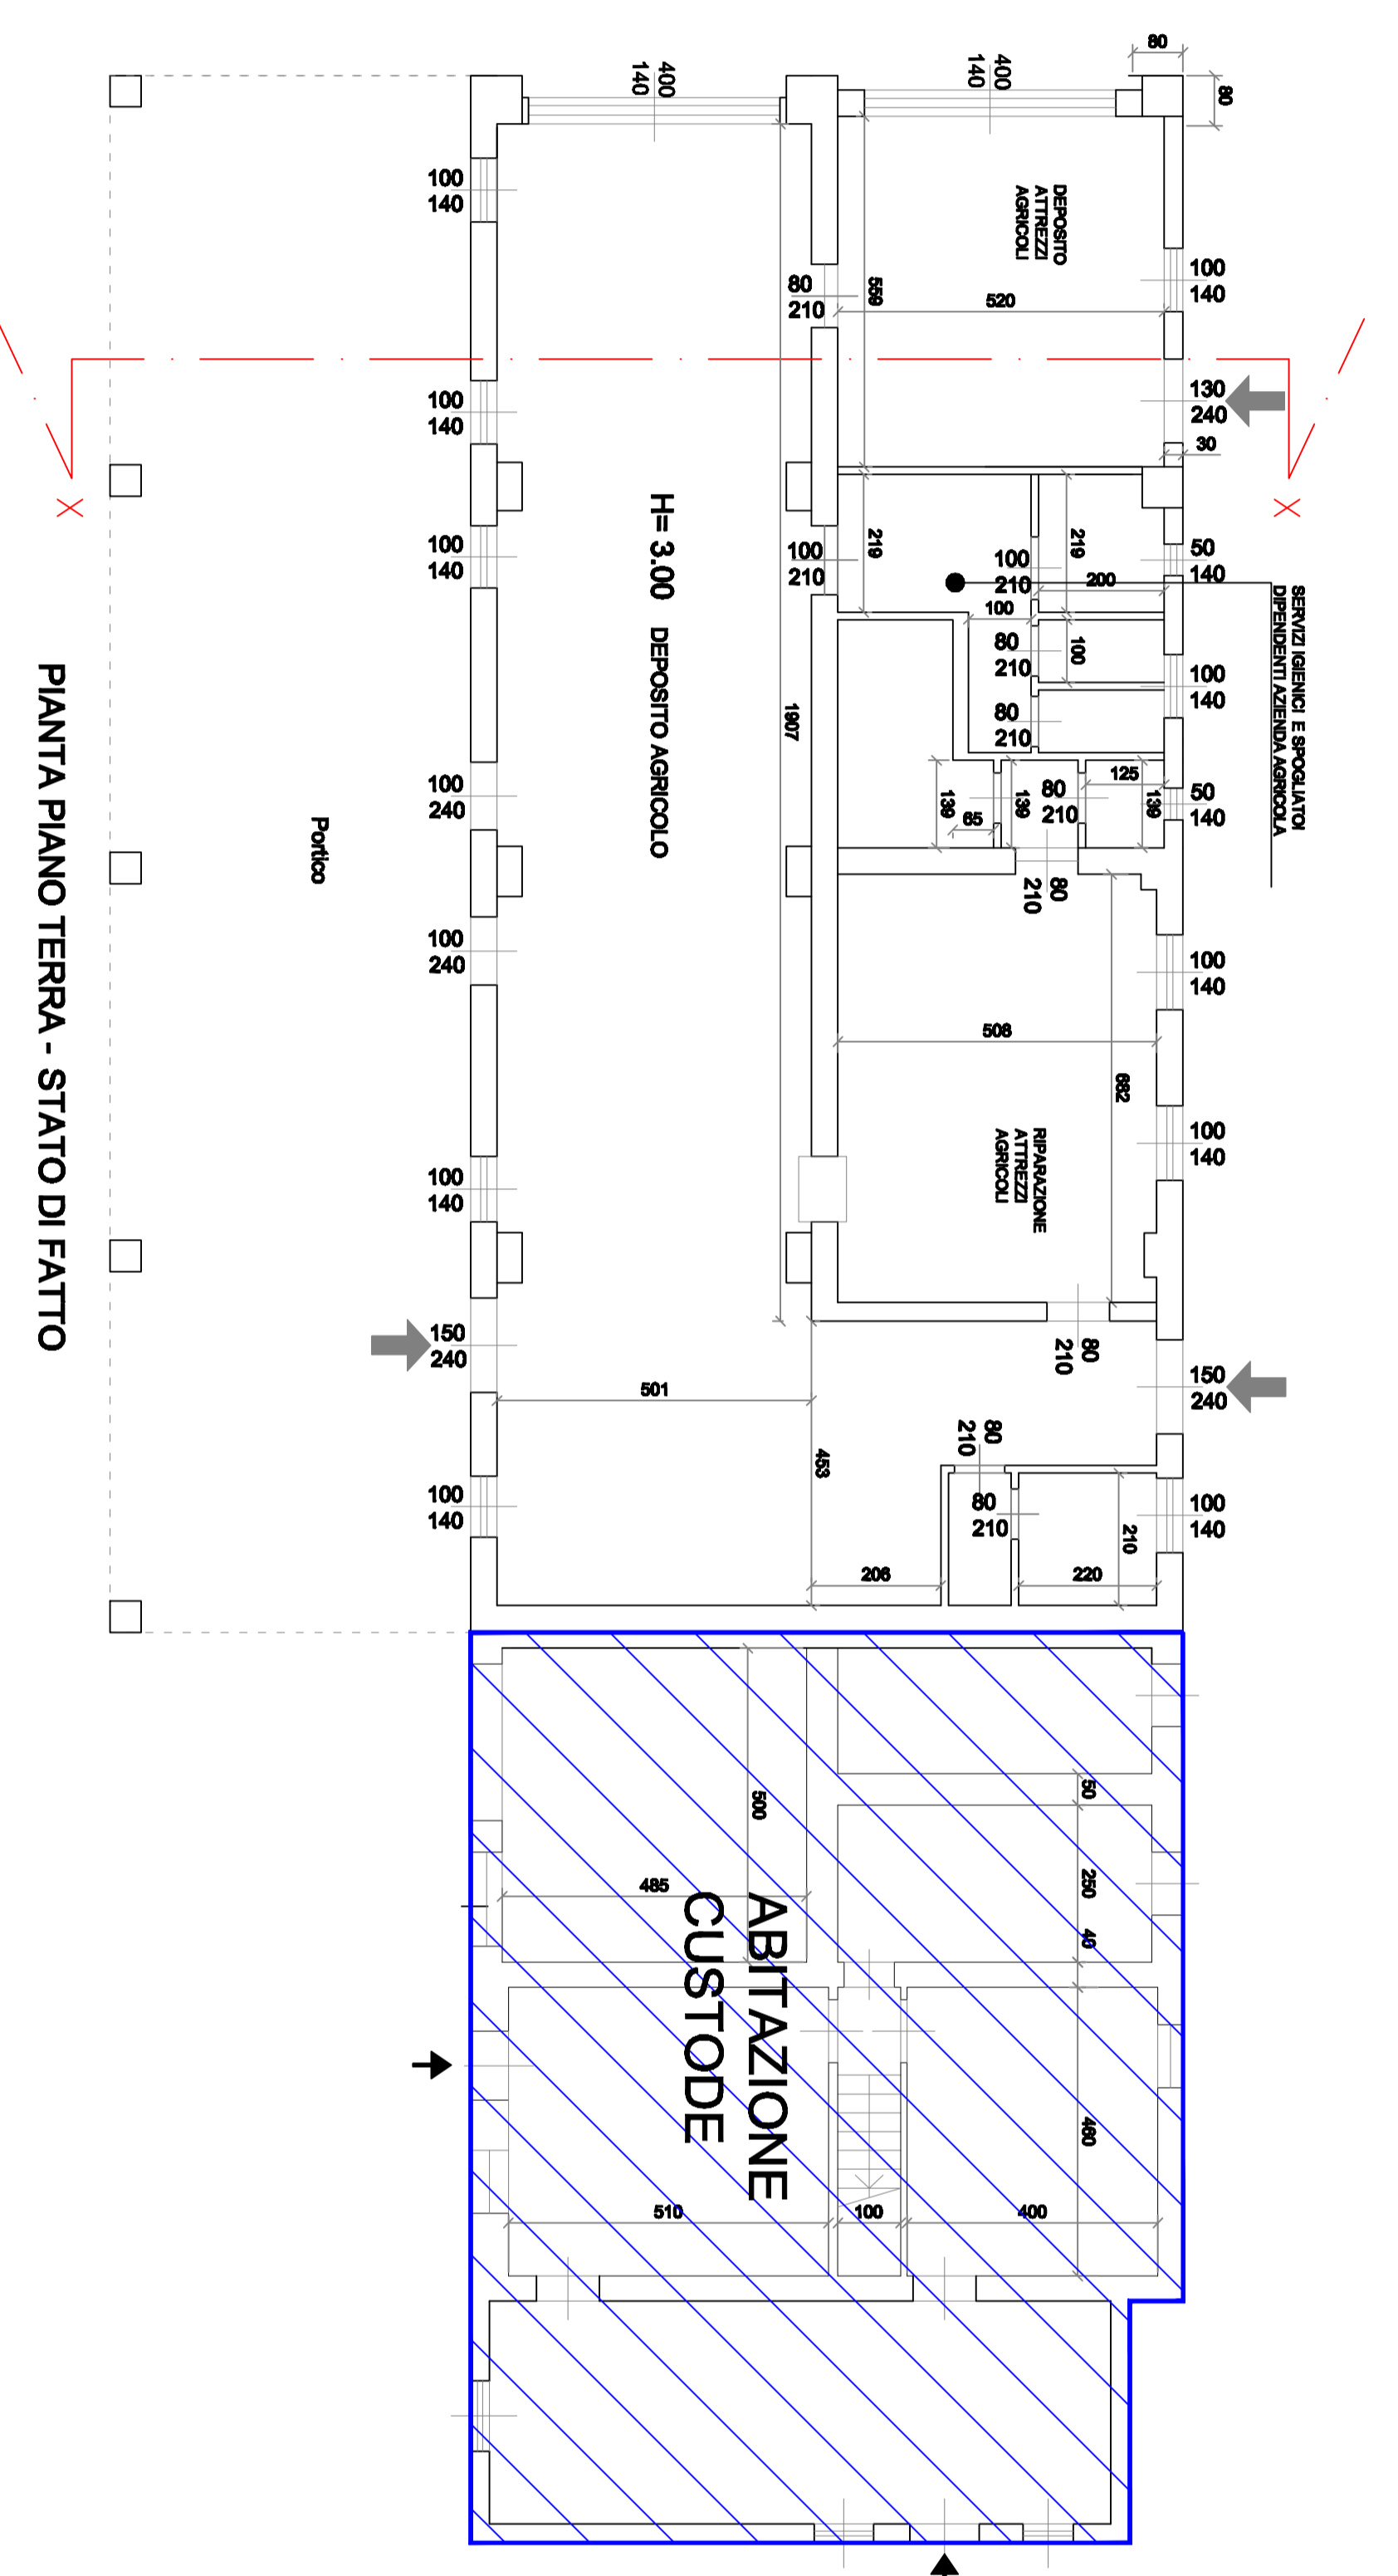


PIANTA PIANO TERRA - STATO DI FATTO

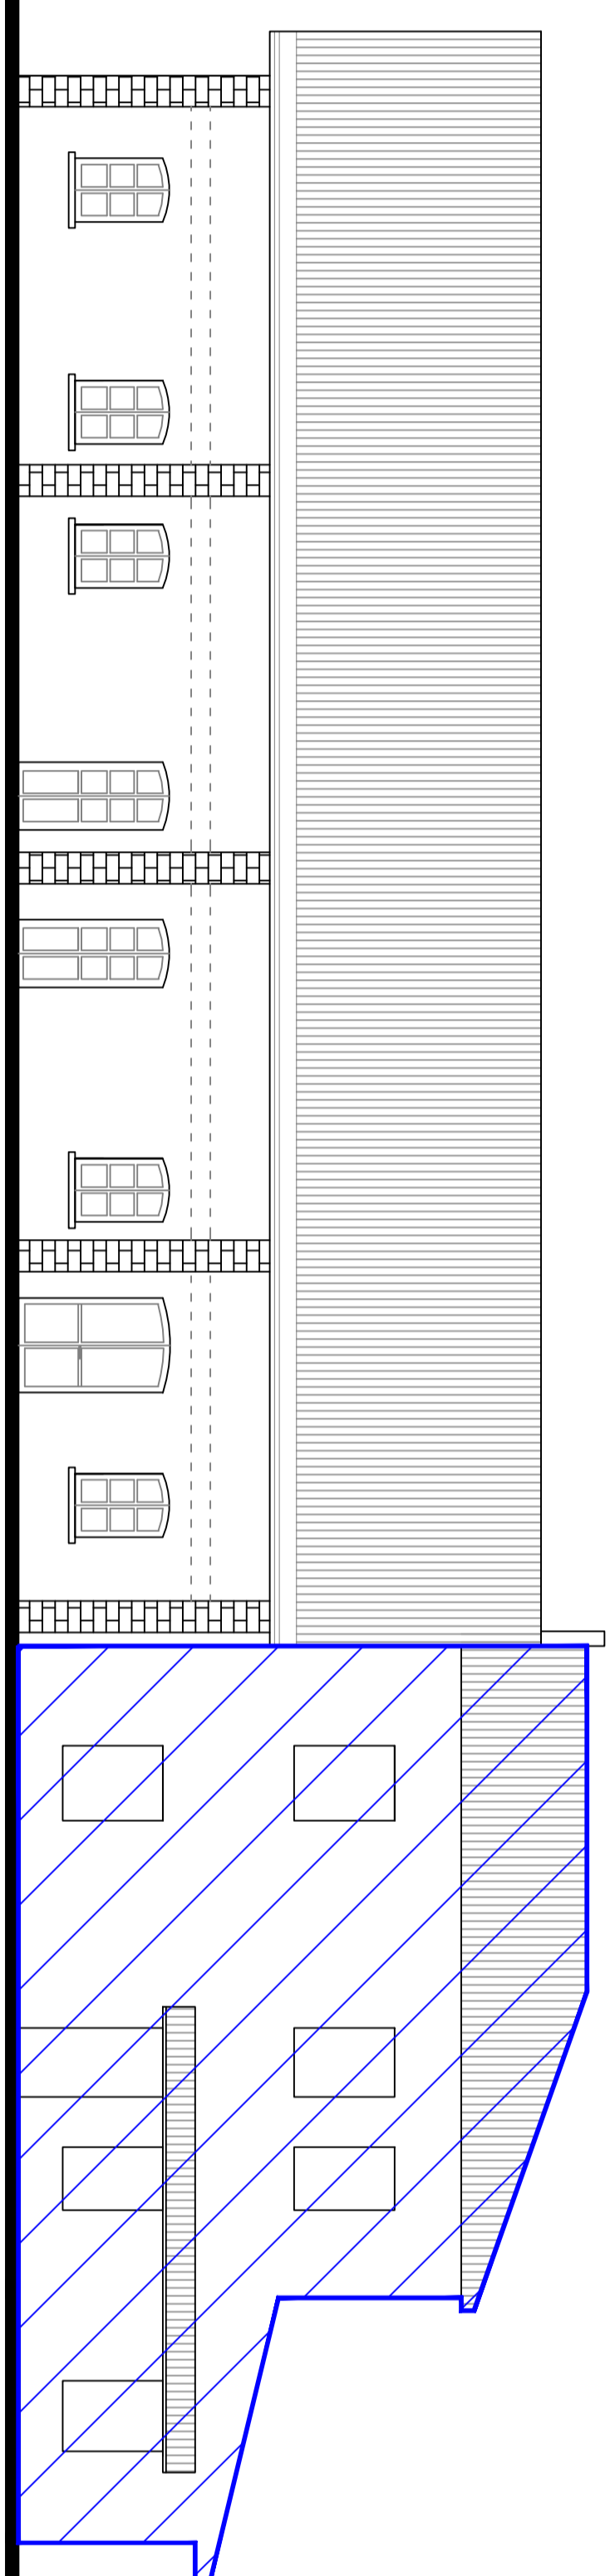


PROSPETTO ANTERIORE - STATO DI FATTO

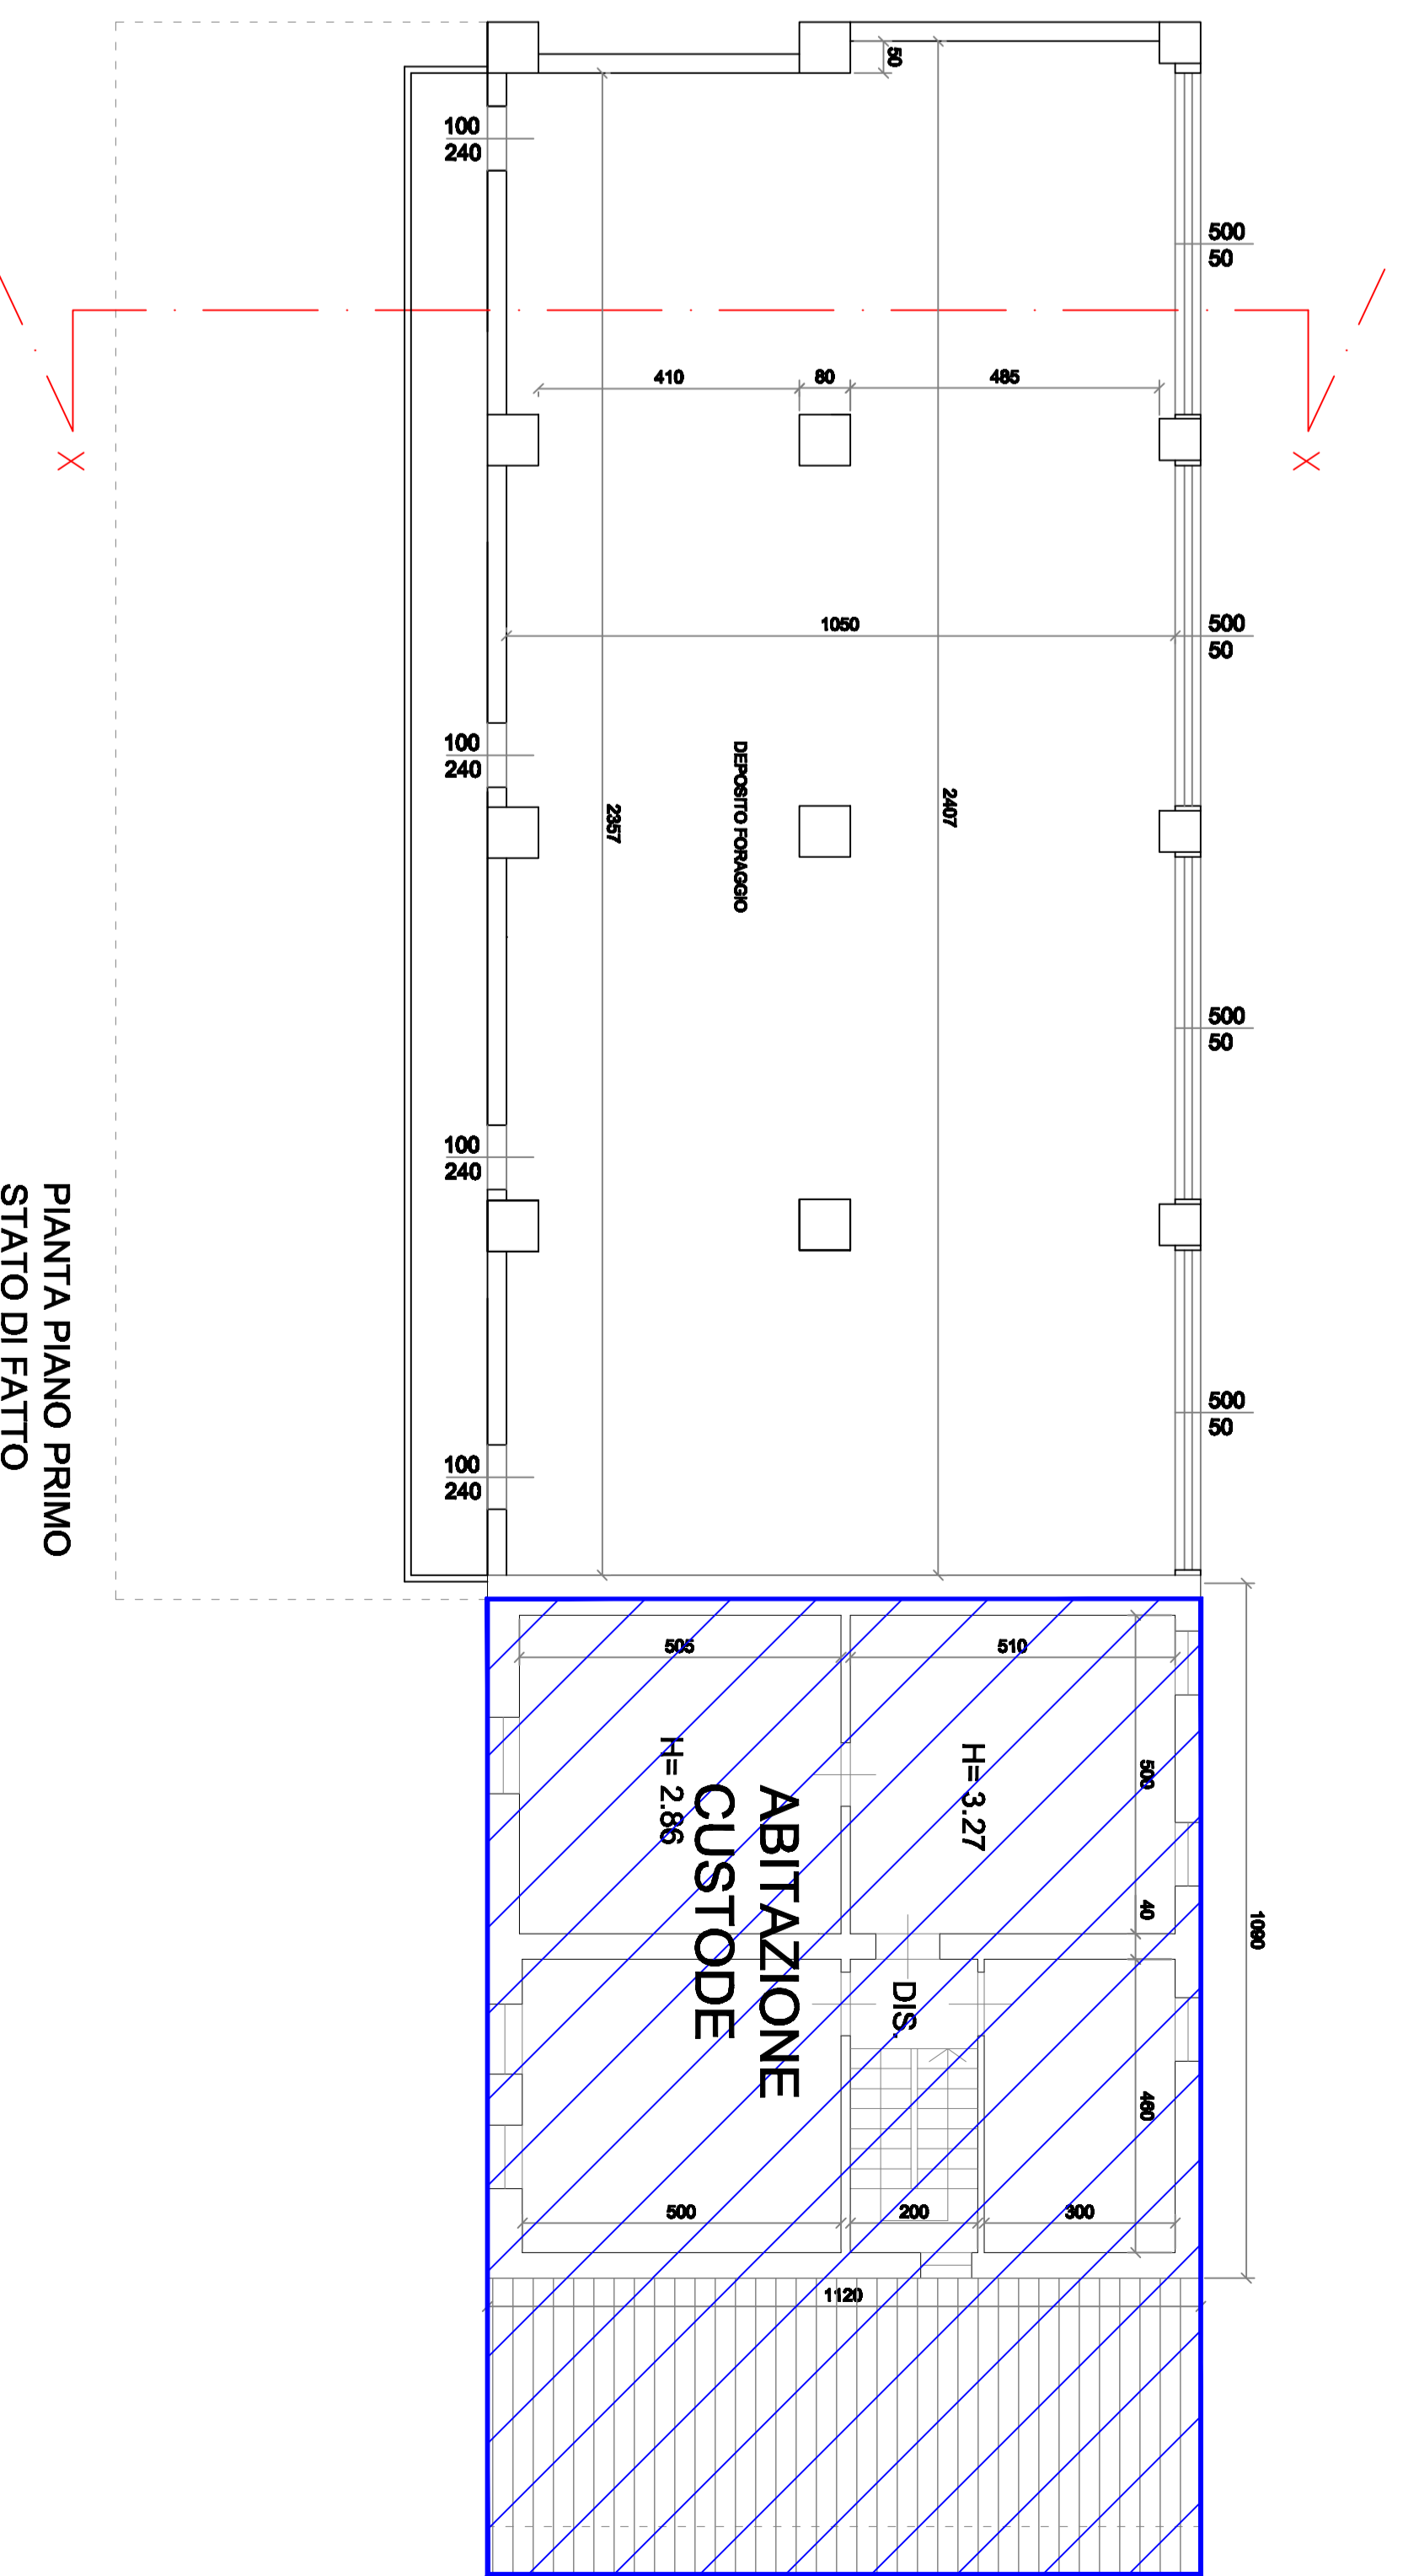


PIANTA PIANO PRIMO  
STATO DI FATTO

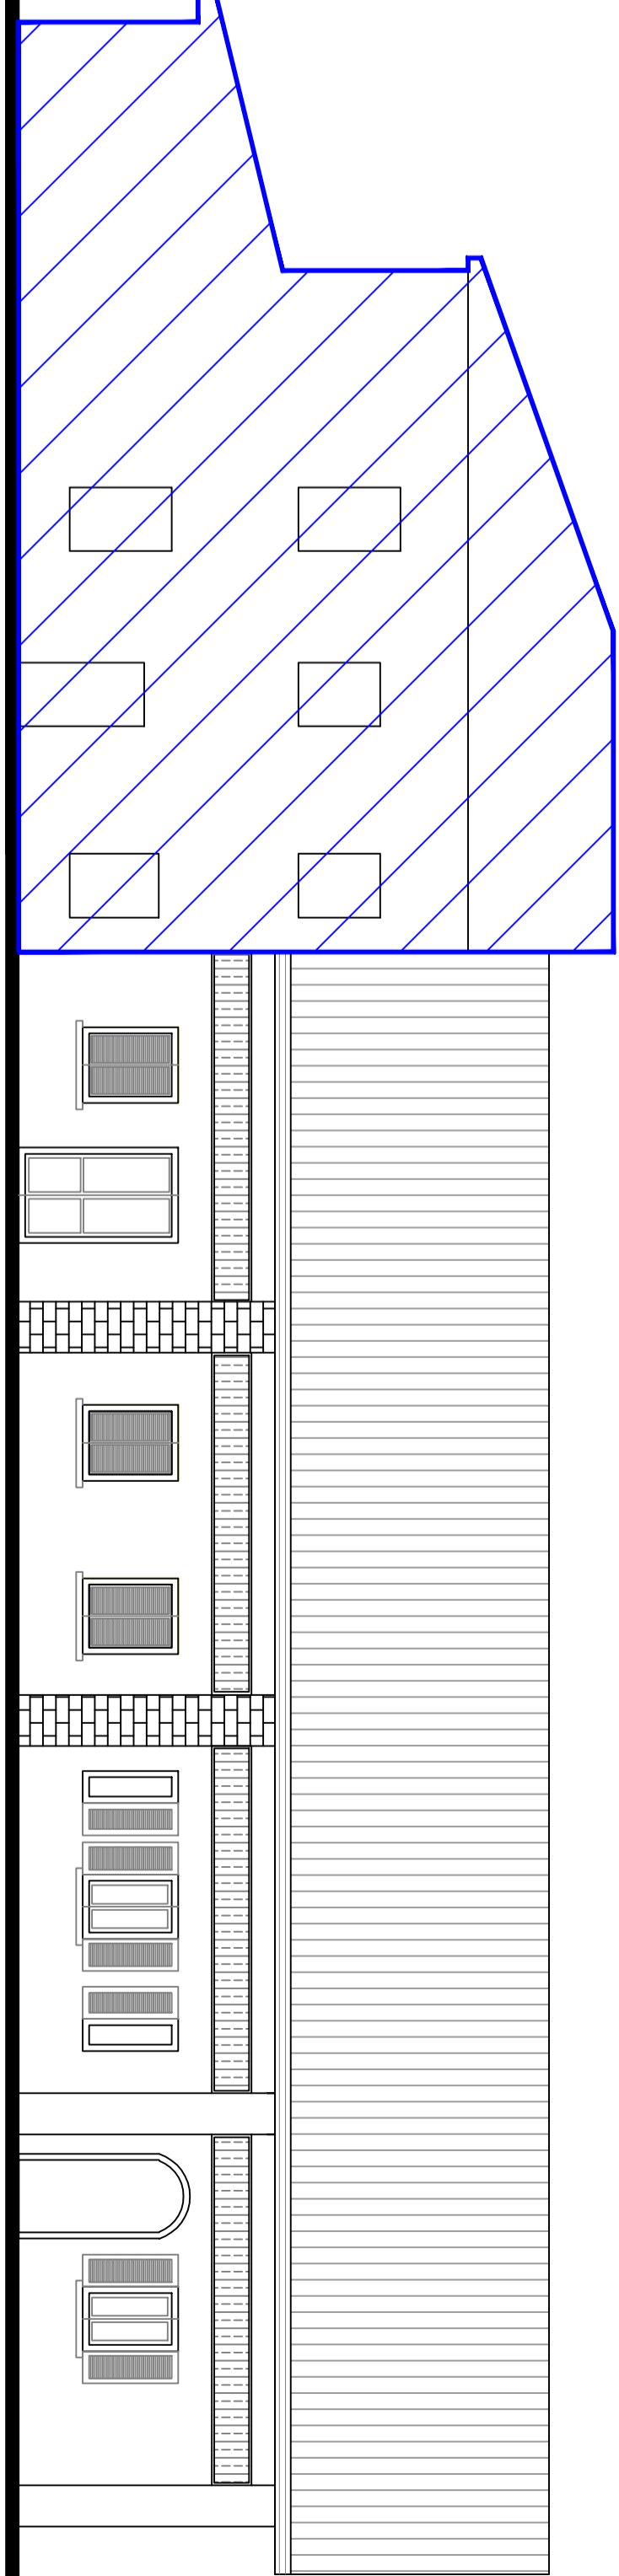


PROSPETTO POSTERIORE - STATO DI FATTO

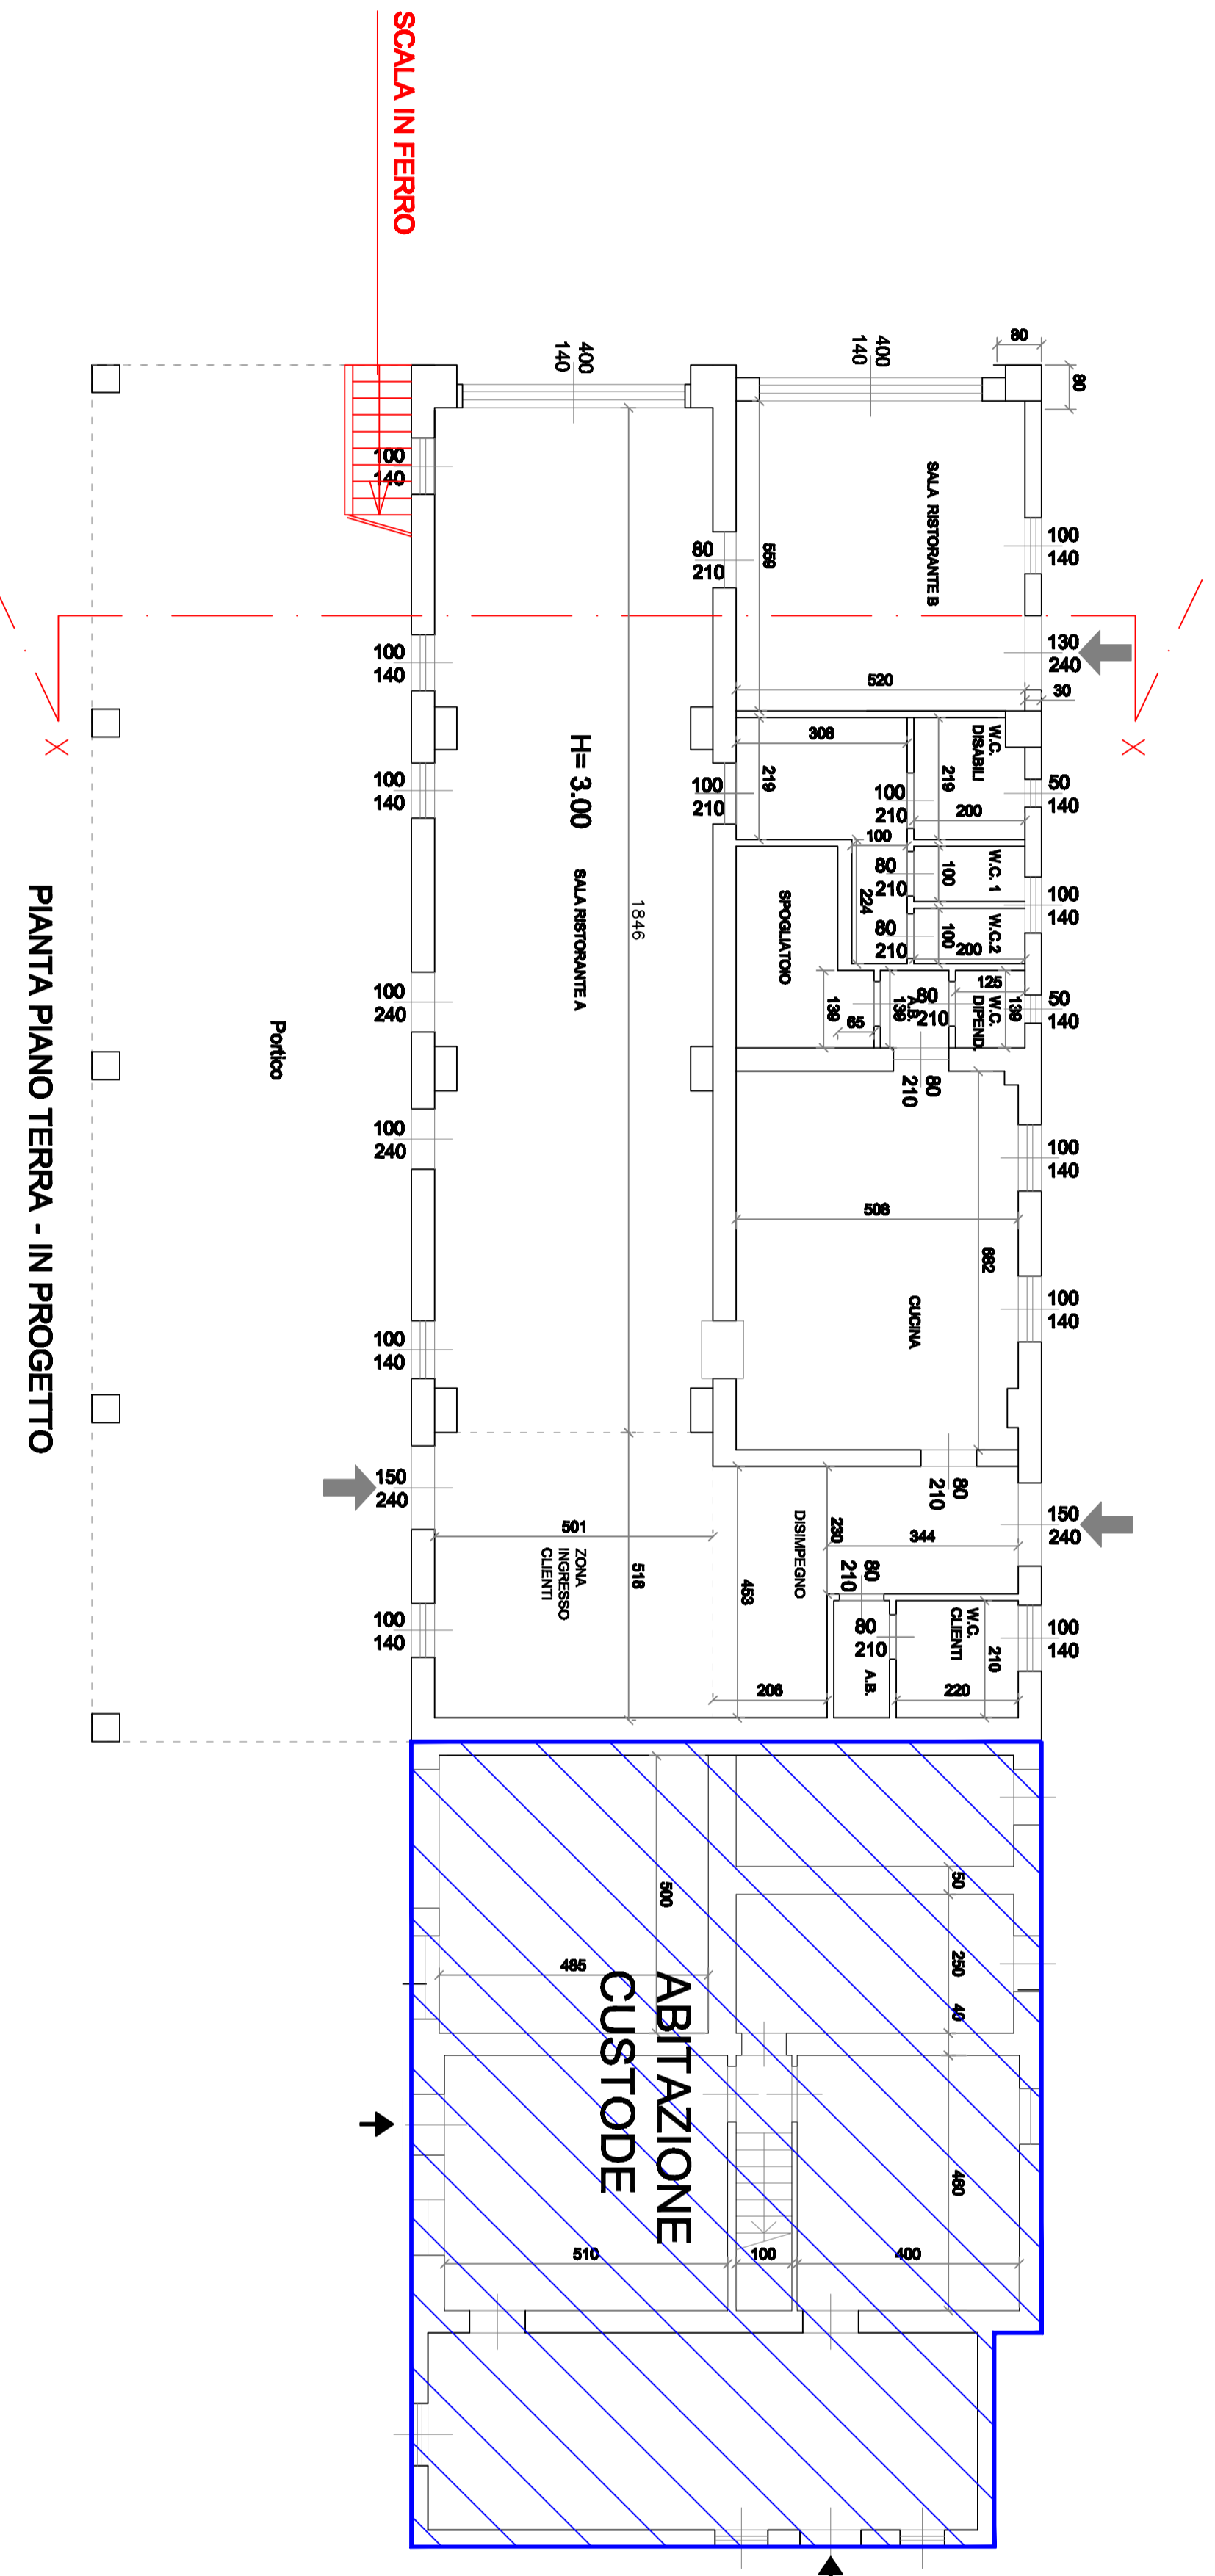


PIANTA PIANO TERRA - IN PROGETTO

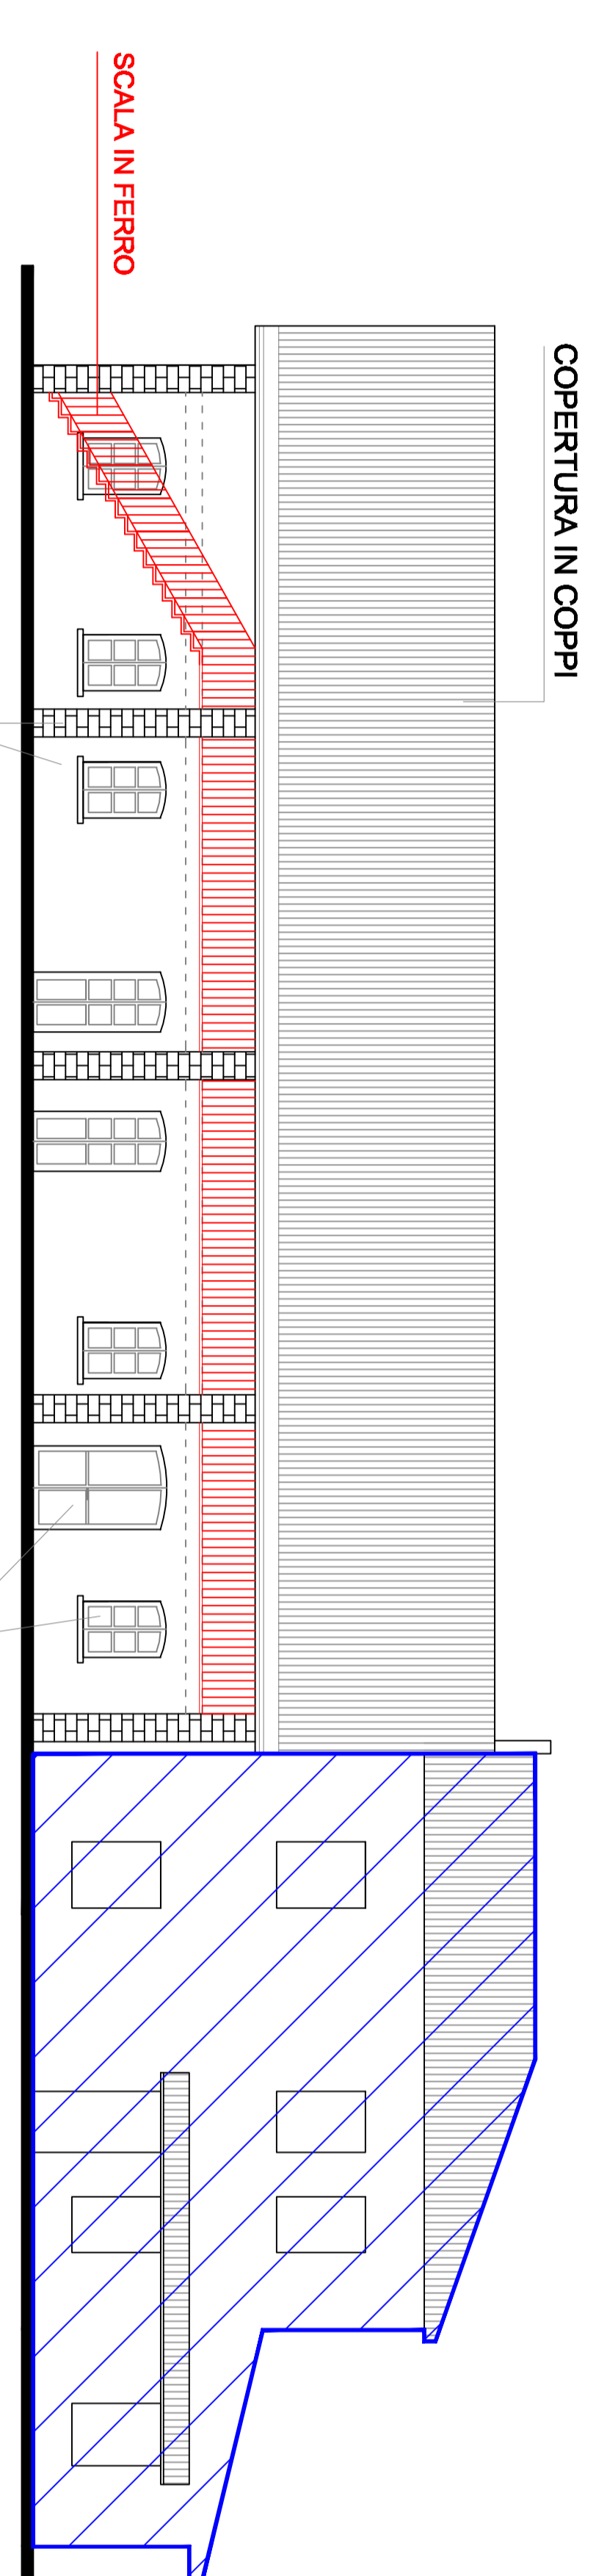

PROSPETTO ANTERIORE - IN PROGETTO

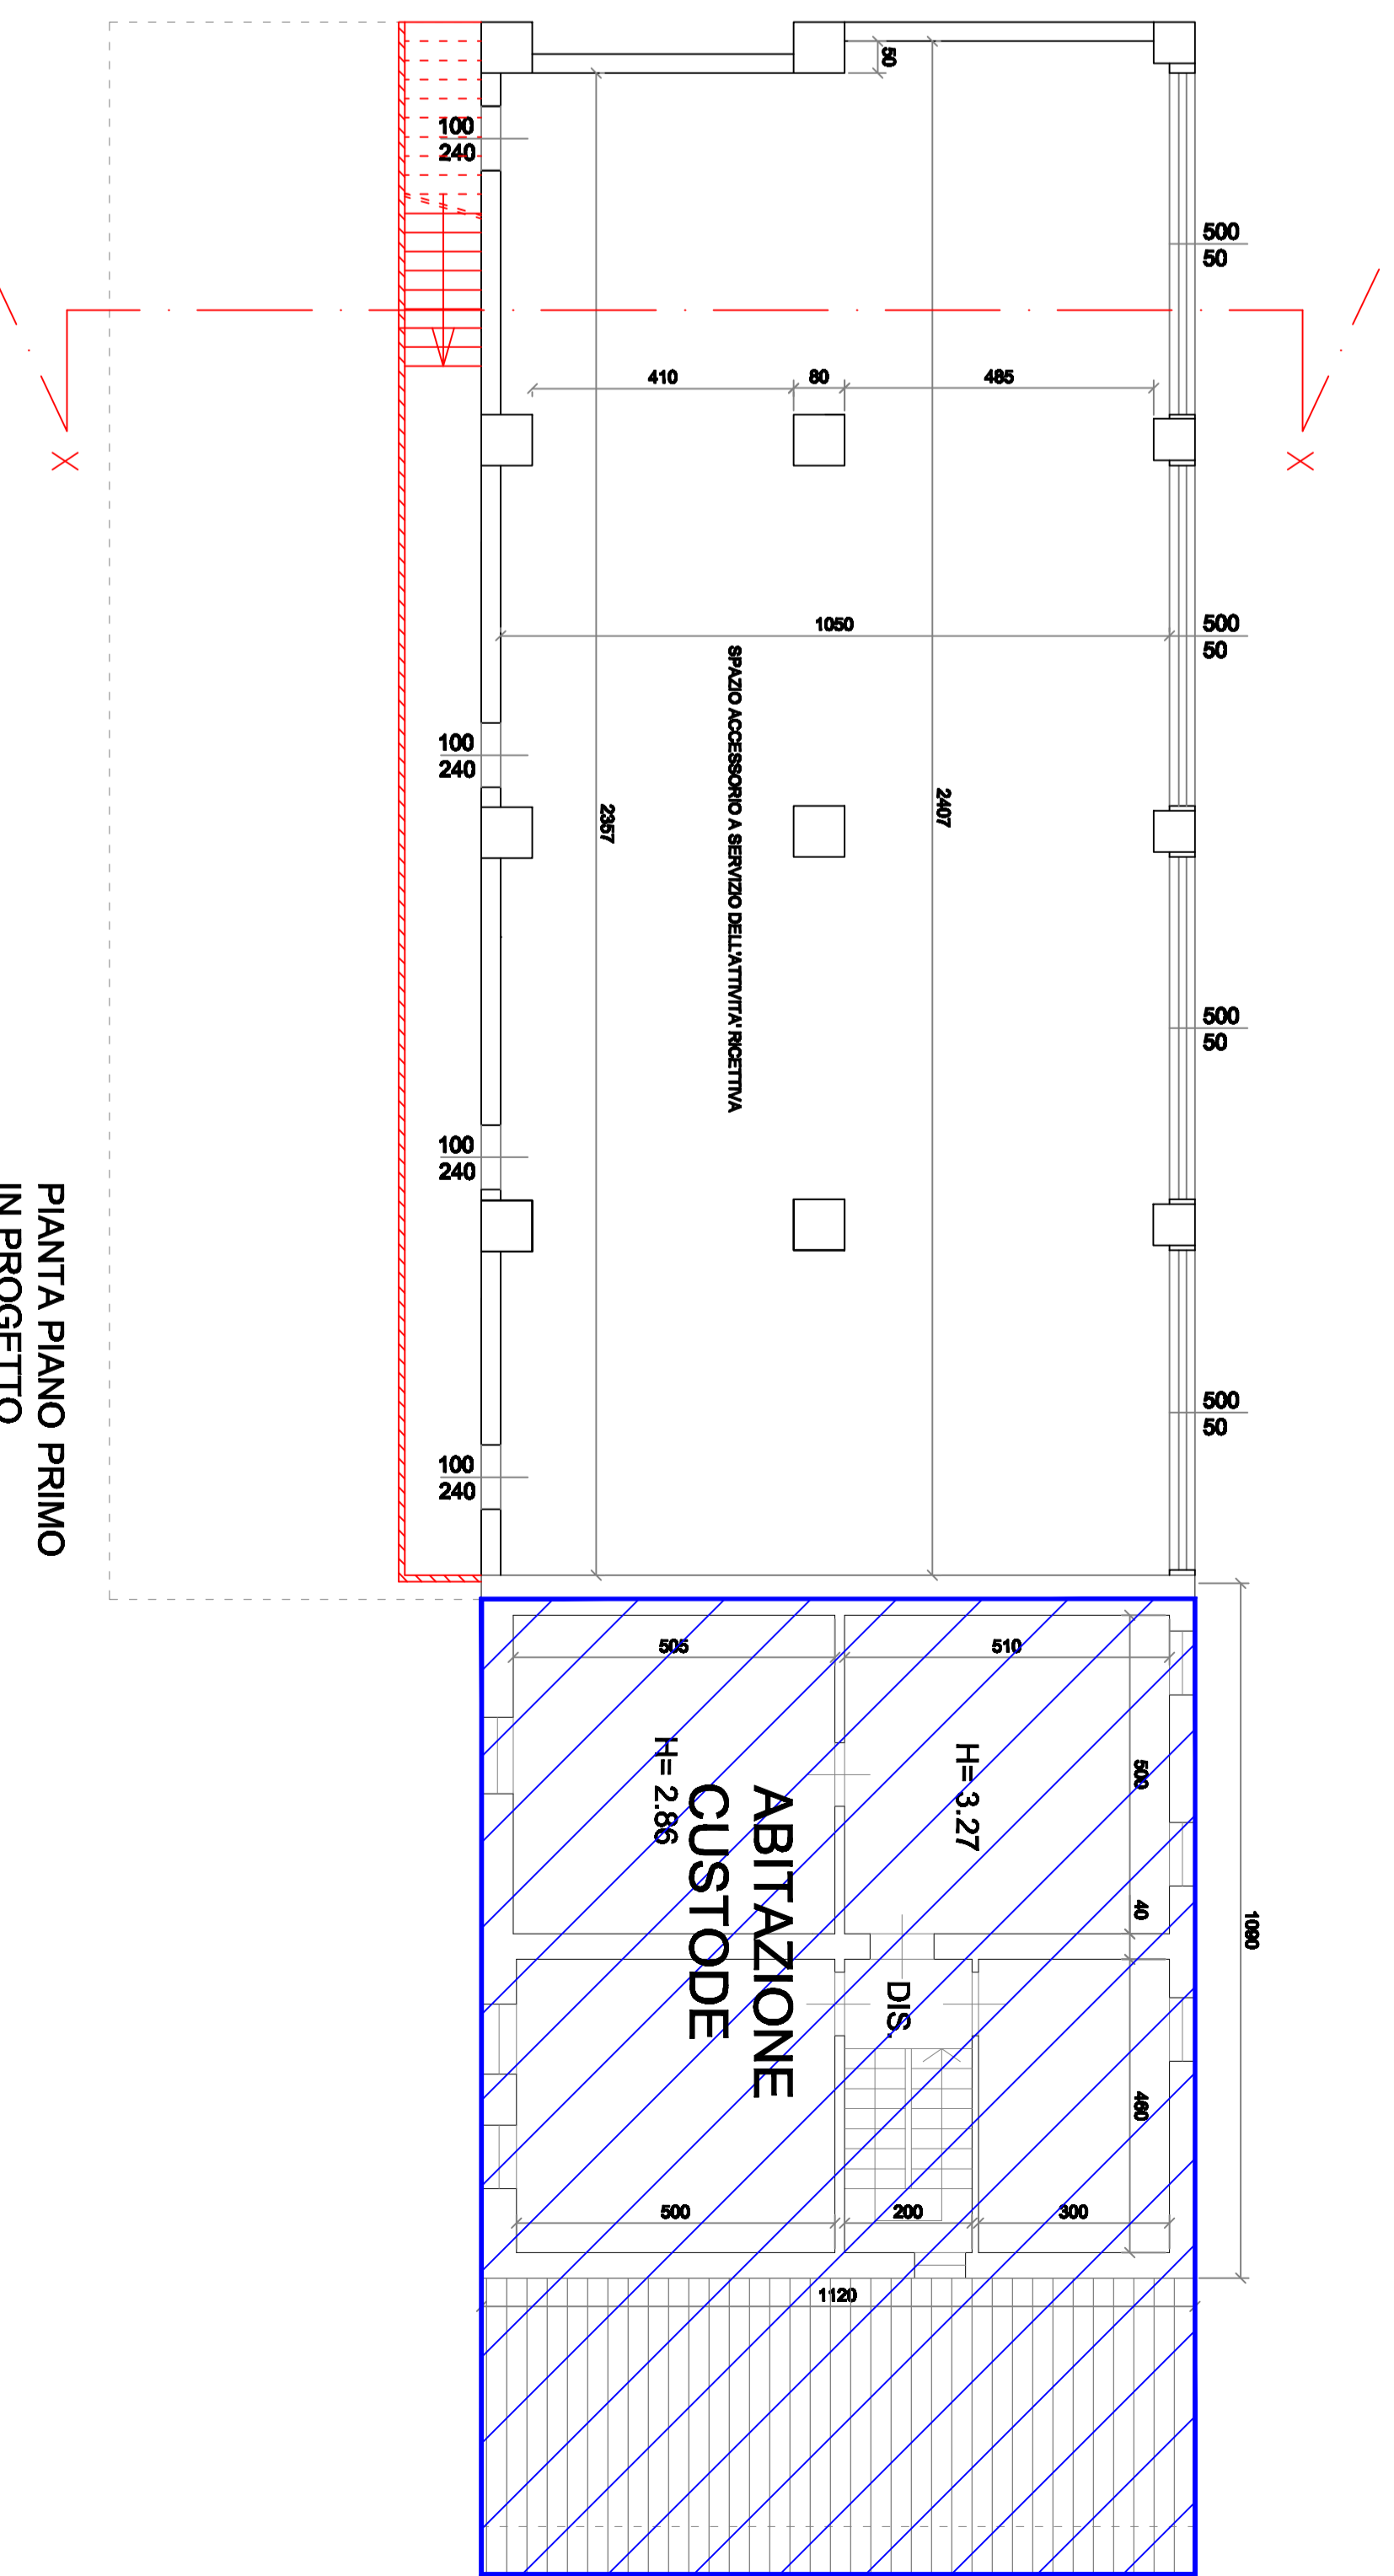

PIANTA PIANO PRIMO  
IN PROGETTO

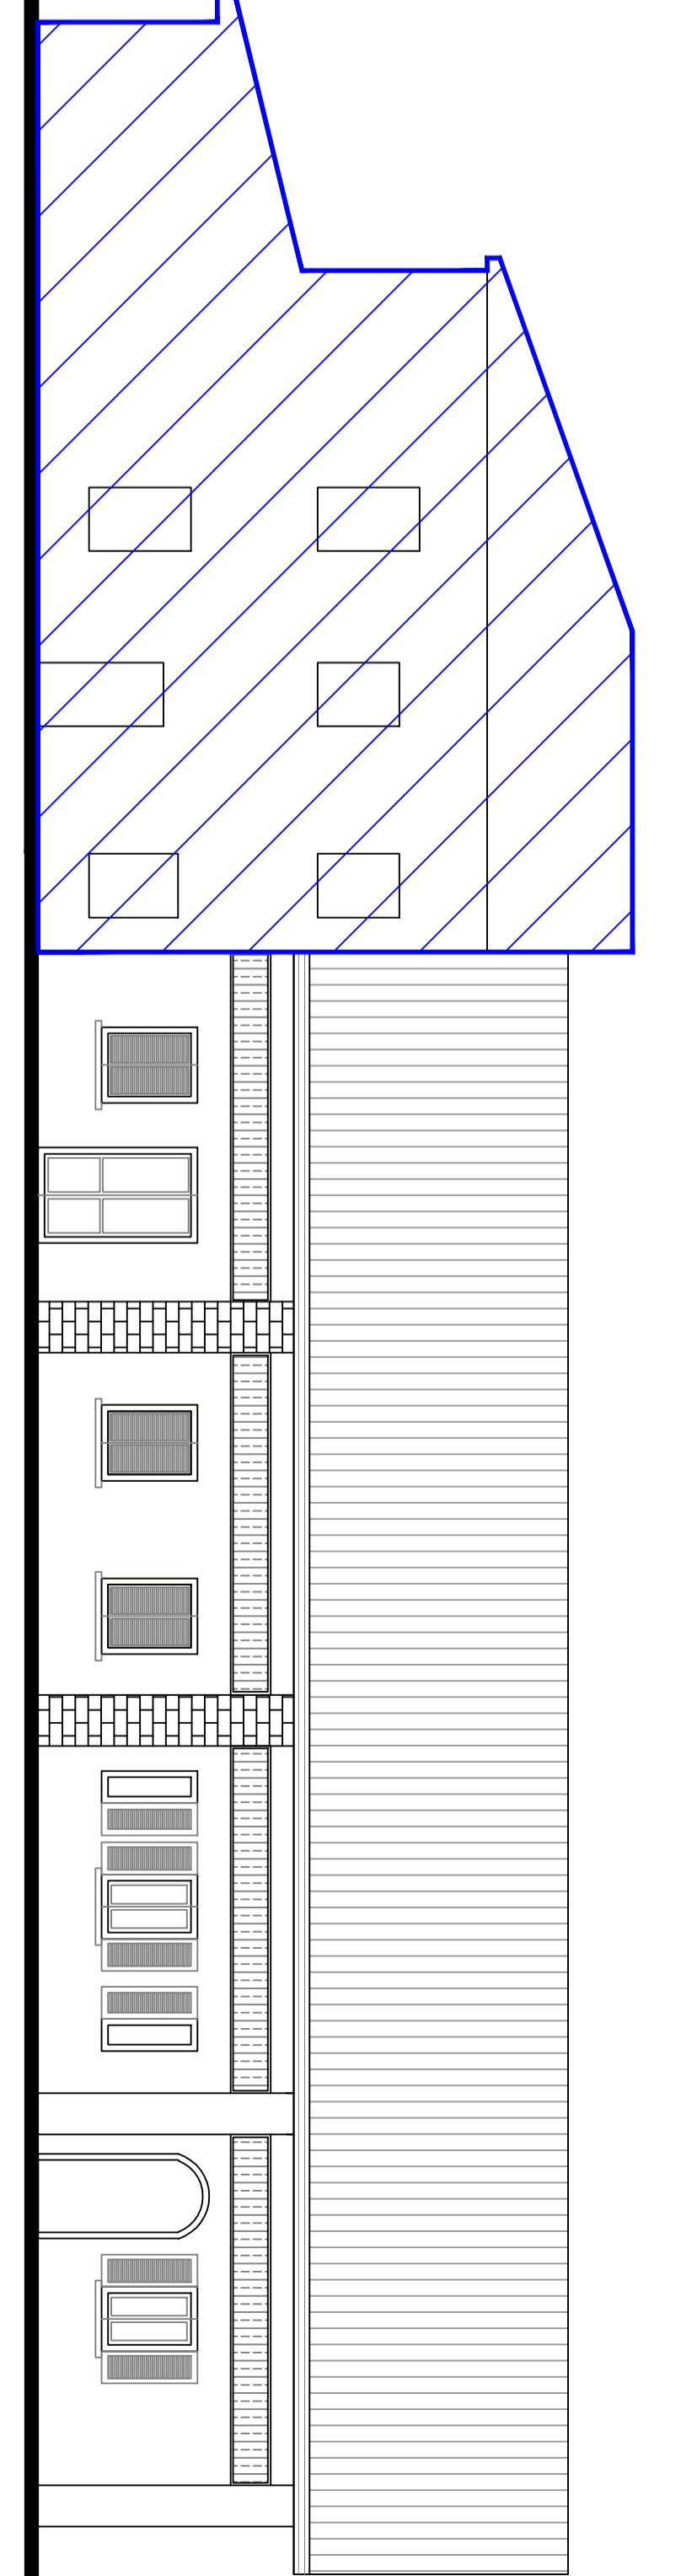

PROSPETTO POSTERIORE - IN PROGETTO

SCALA IN FERRO

SCALA IN FERRO

COPERTURA IN COPPI

MURATURA IN MATTONI

PROSPETTO ANTERIORE - IN PROGETTO

SERRAMENTI IN LEGNO

PROSPETTO POSTERIORE - IN PROGETTO