TRE C PROGETTAZIONI
27058 VOGHERA (PAVIA)
Corso XXVII Marzo, 6 - Tel. e Fax 0383.40873
e-mail : studio.casarotto@fastwebnet.it

IL COMMITTENTE TRAVERSA Geom. GIORGIO	TAV. N° 11 SCALA 1:500 1:100
OGGETTO Progetto allungamento pista AUTODROMO "TAZIO NUVOLARI" CERVESINA - PV nei Comuni di CERVESINA e CORANA	DATA INTEGRAZIONE 07.2018 AGG.
CONTENUTO TAVOLA PIANTA TRIBUNE - PARTICOLARE STRUTTURA PROSPETTO LATERALE (SEZIONE)	IL DISEGNATORE
IL COMMITTENTE / IL PROGETTISTA	IL DIR. DEI LAVORI

E' VIETATA LA RIPRODUZIONE O DIVULGAZIONE A TERZI DEL PRESENTE DISEGNO SENZA PREVENTIVA AUTORIZZAZIONE SCRITTA.

N.B. :
LE TRIBUNE SONO MODULARI PER CUI IN FASE DI MONTAGGIO A SECONDA DELLE EVENTUALI ESIGENZE FERMO RESTANDO LA SUPERFICIE OCCUPATA E IL POSIZIONAMENTO PLANIMETRICO POTRANNO SUBIRE LIEVI VARIAZIONI SUL NUMERO DELLE GRADINATE

SCHEMA TRIBUNE IN PROGETTO

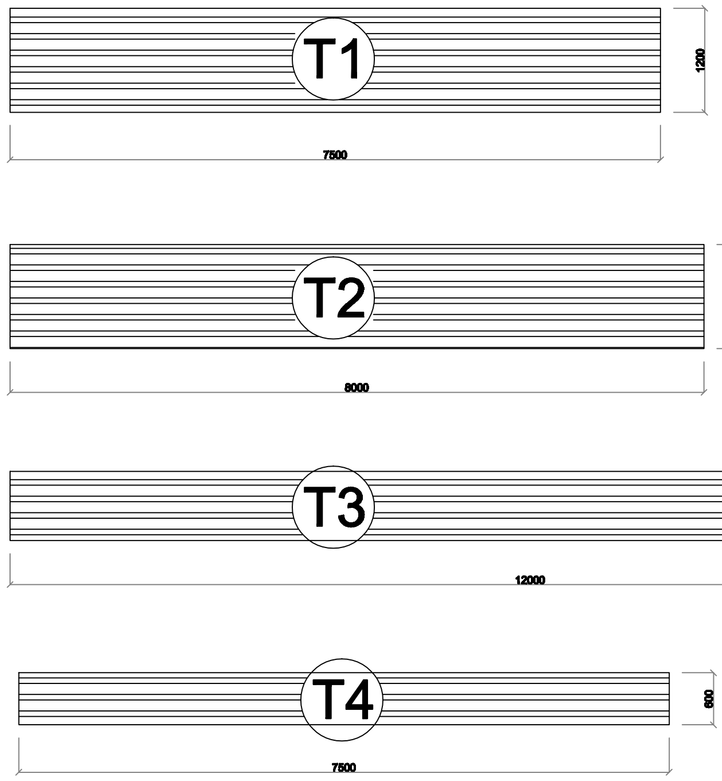

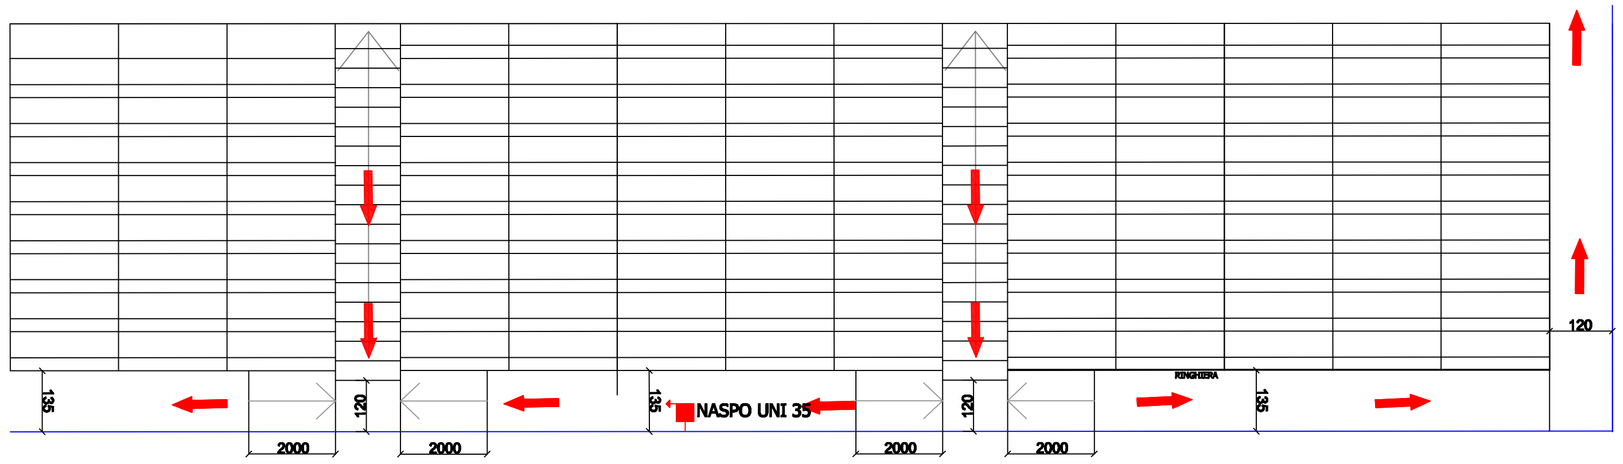

SCHEMA MODULI TRIBUNE TIPO scala 1:100
(1 SCALA MAX OGNI 5 MODULI)

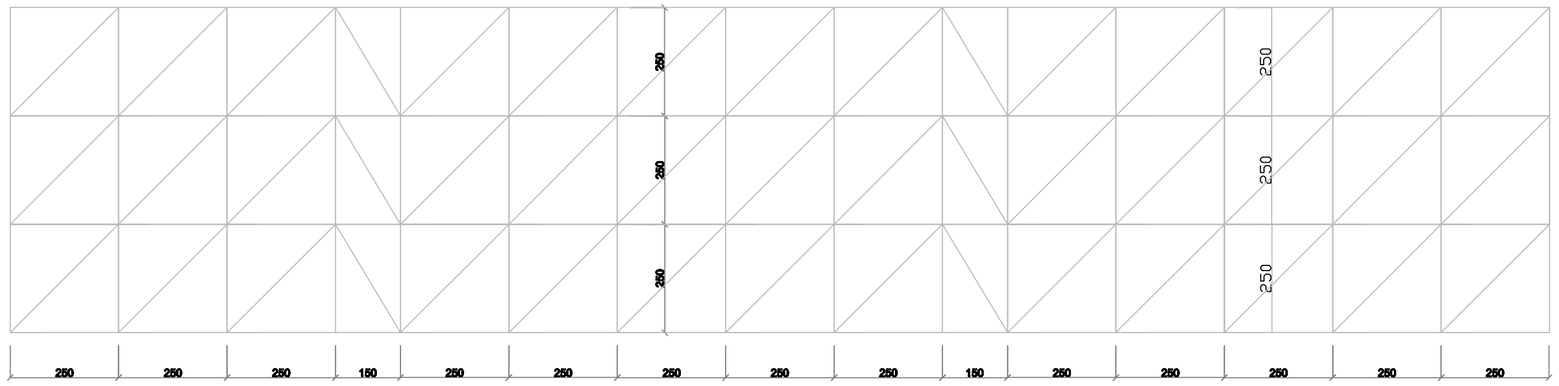

PIANTA STRUTTURA TIPO TR 10/0
scala 1:100

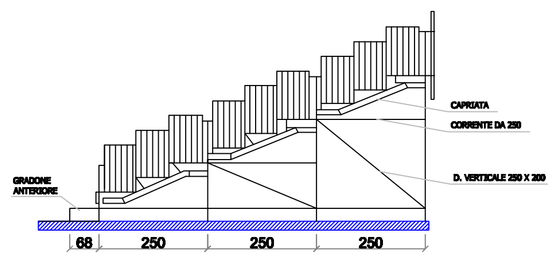

PROSPETTO LATERALE
SEZIONE
scala 1:100